


Vivienda Bajo A de un dormitorio. Superficie construida: 44,81 m²

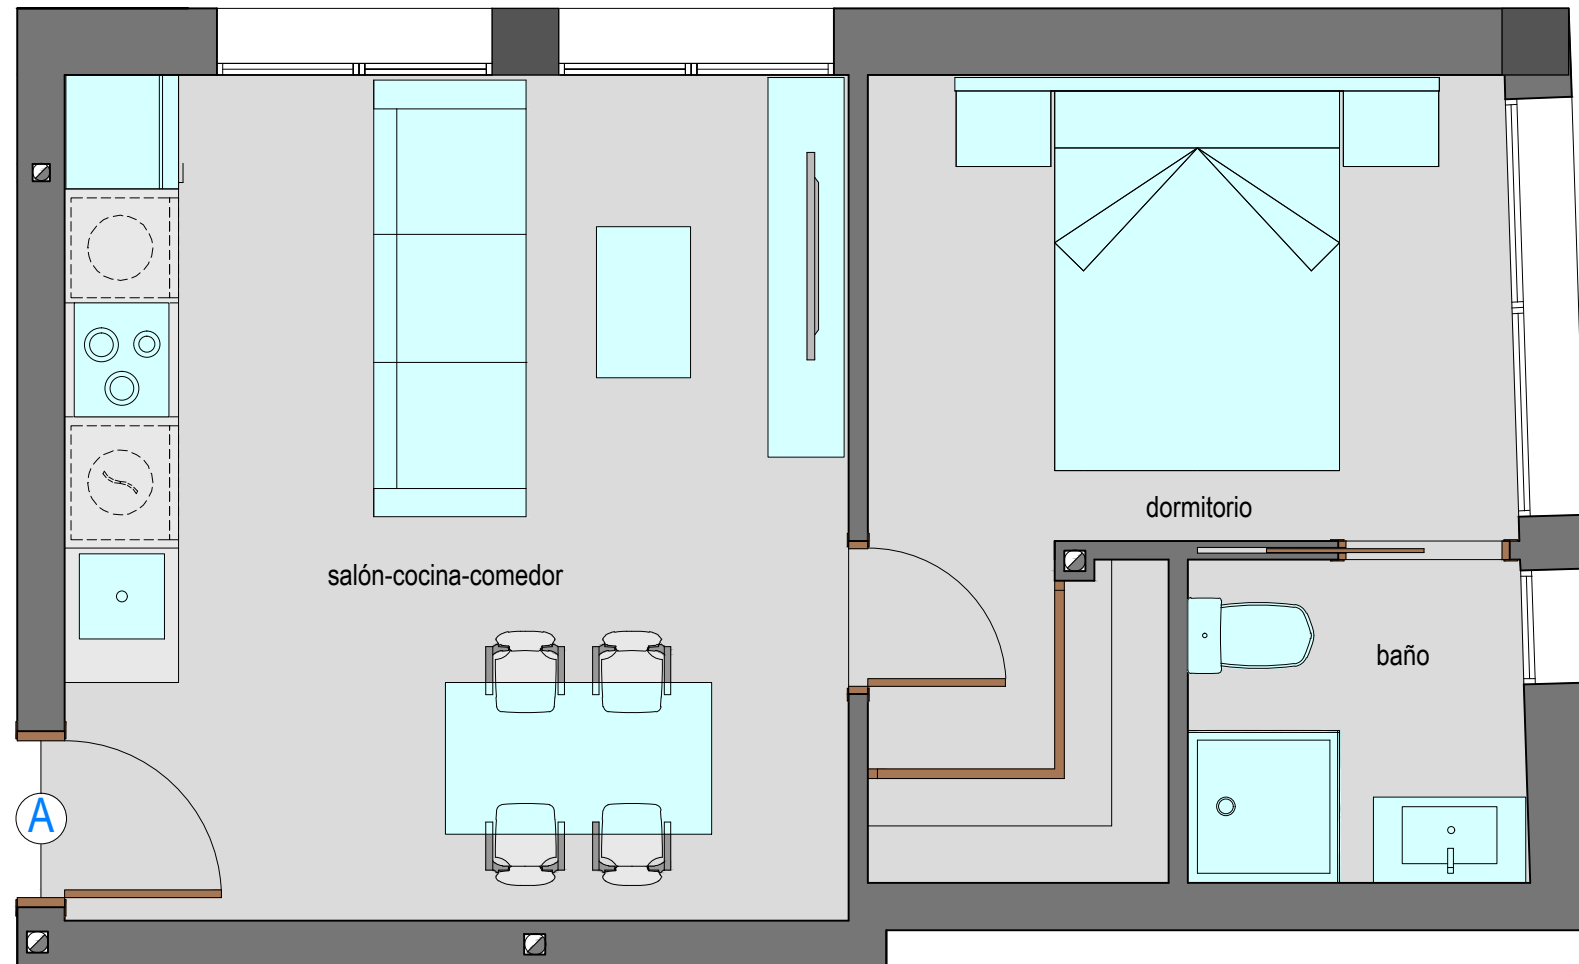

EDIFICIO COMTEK




Superficies útiles por estancias

Salón-Comedor-Cocina	18,40 m ²
Dormitorio principal	11,20 m ²
Baño	3,05 m ²

ESCALA GRÁFICA



Plano sujeto a posibles modificaciones por razones o exigencias de índole técnica o jurídica.
Cocina y amueblamiento orientativo sin valor contractual

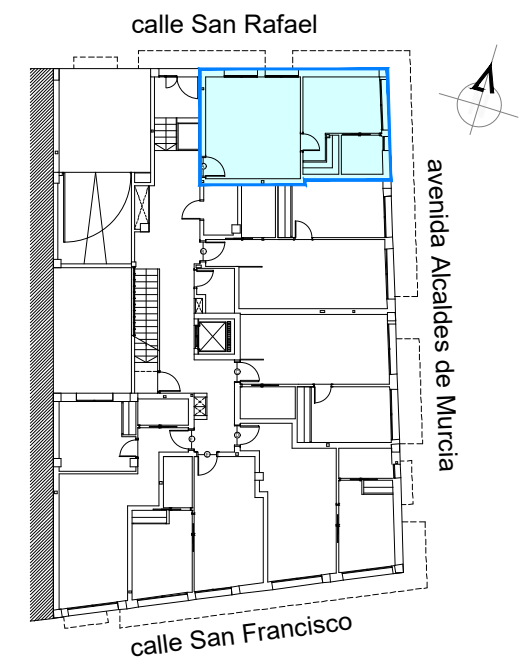

Vivienda orientada a Norte y Este