


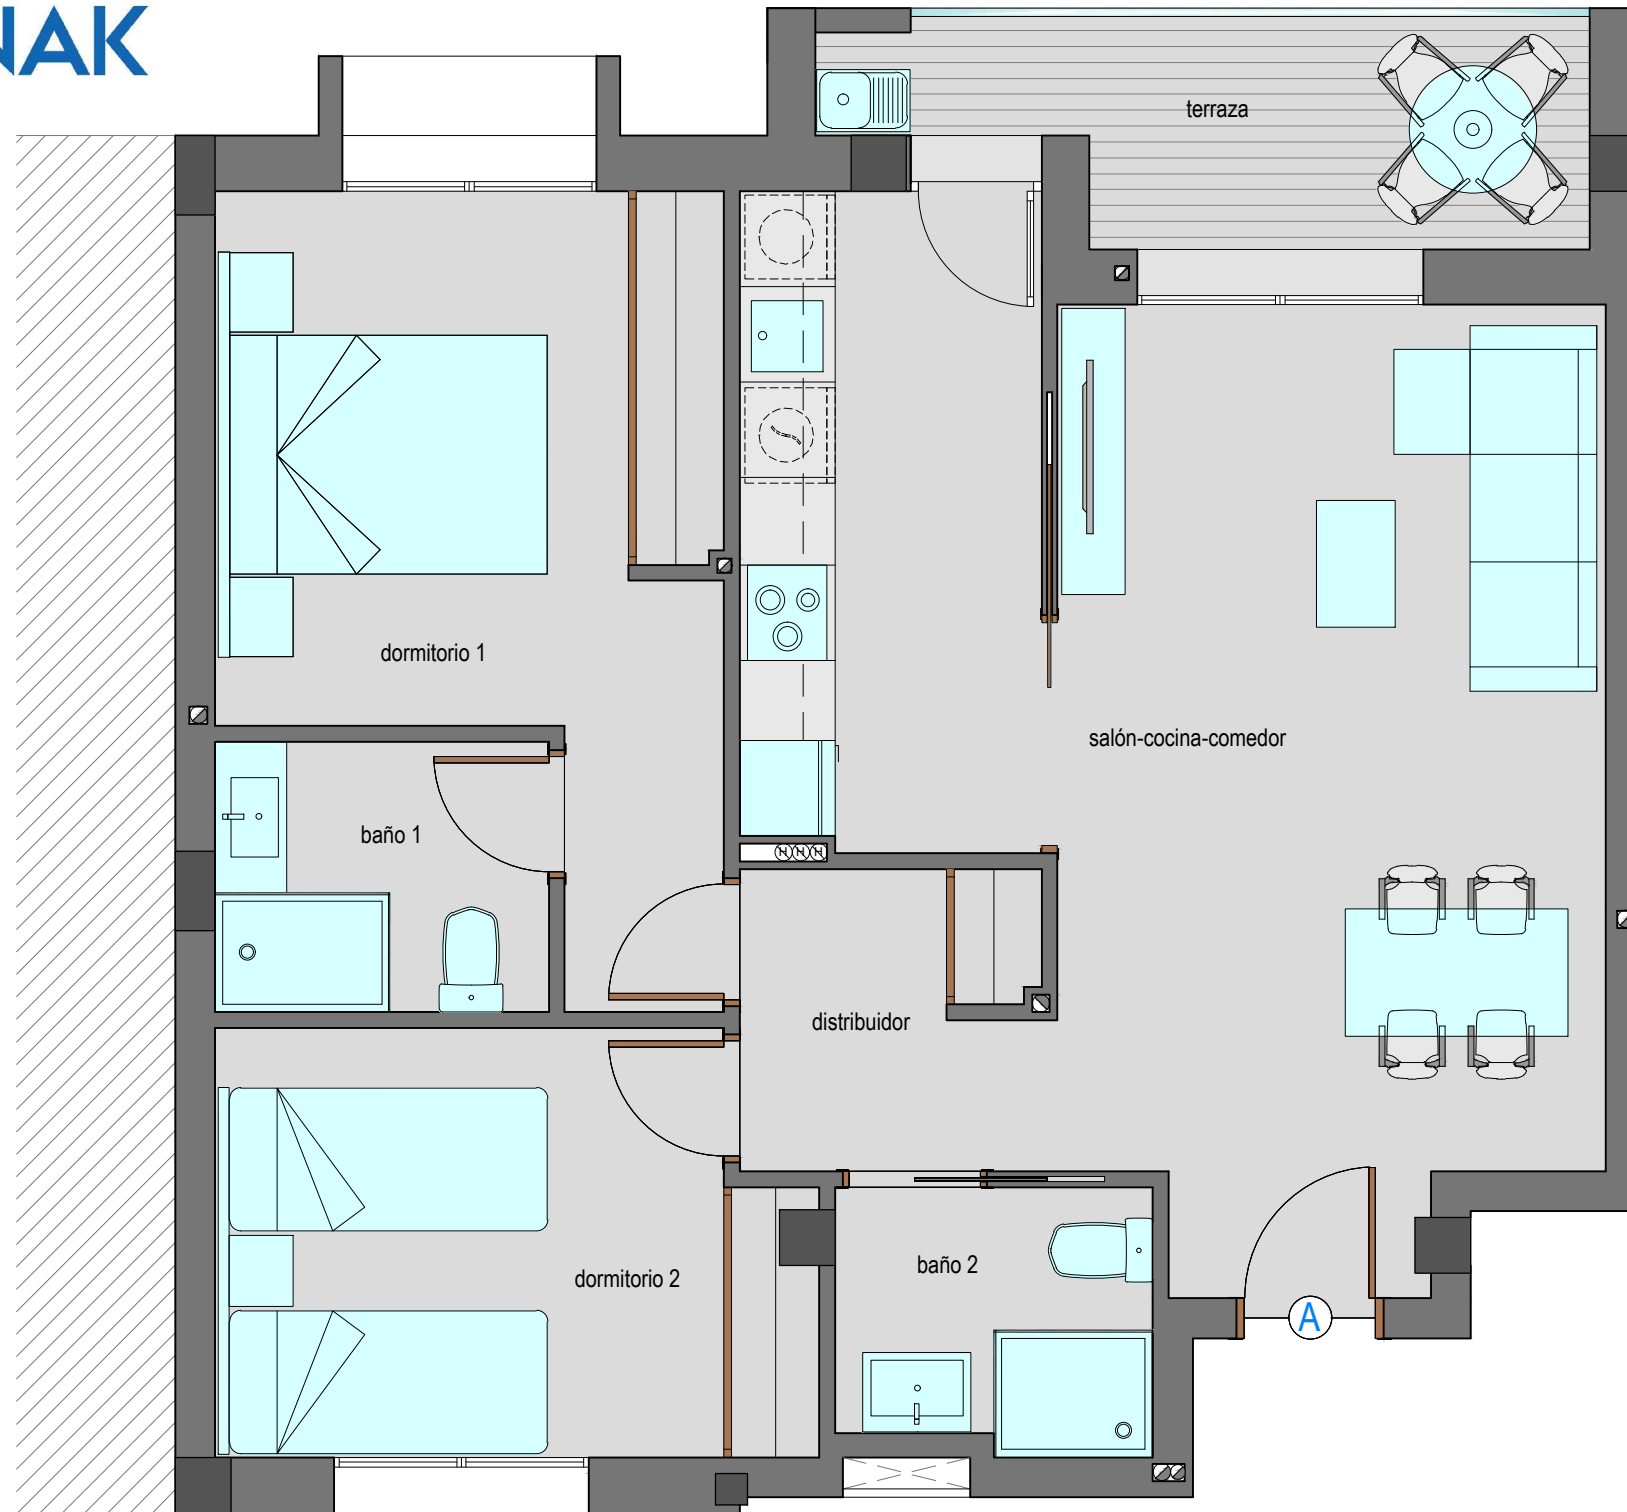

Vivienda Primero A de dos dormitorios. Superficie construida: 84,45 m<sup>2</sup>



ESCALA GRÁFICA




Plano sujeto a posibles modificaciones por razones o exigencias de índole técnica o jurídica.  
Cocina y amueblamiento orientativo sin valor contractual



EDIFICIO COMTEK

Superficies útiles por estancias

Distribuidor	3,55 m <sup>2</sup>
Salón-Cocina-Cocina	28,20 m <sup>2</sup>
Dormitorio principal	12,60 m <sup>2</sup>
Dormitorio 2	10,00 m <sup>2</sup>
Baño 1	3,60 m <sup>2</sup>
Baño 2	3,25 m <sup>2</sup>
Terraza	6,10 m <sup>2</sup>

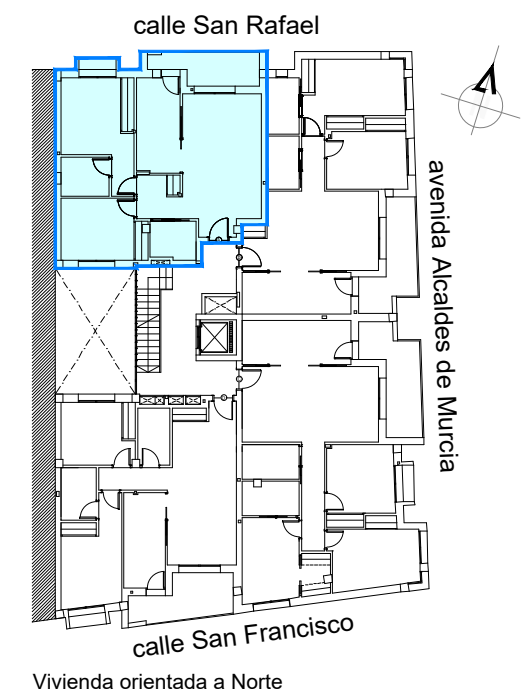

Vivienda orientada a Norte