


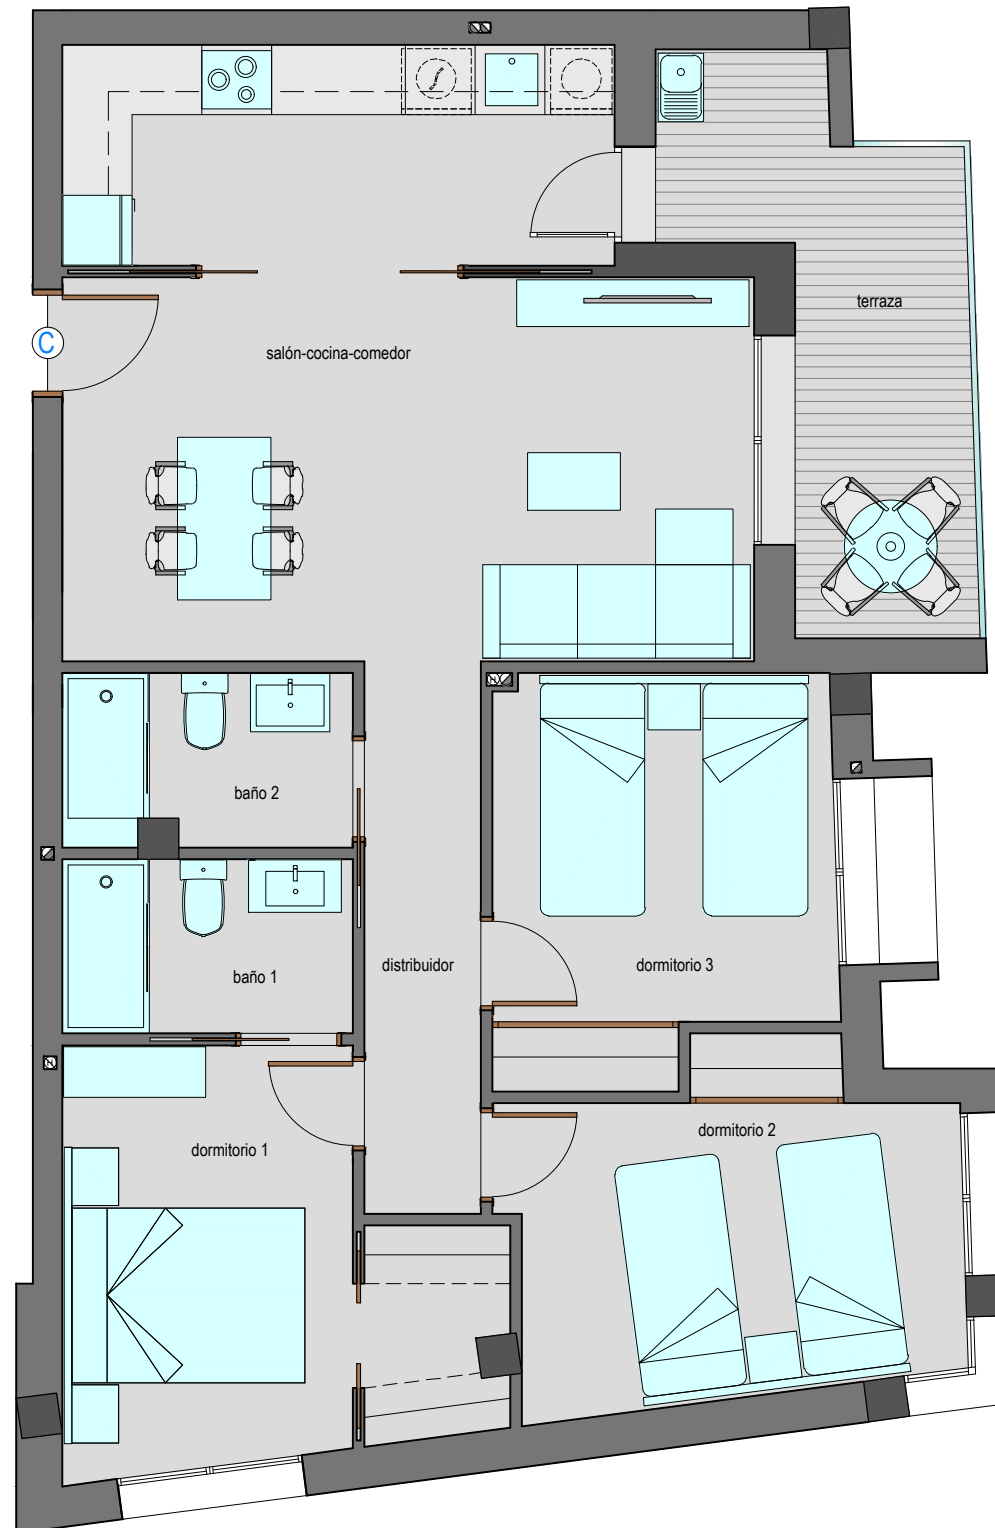

Vivienda Primero C de tres dormitorios. Superficie construida: 102,00 m<sup>2</sup>




**EDIFICIO COMTEK**

Superficies útiles por estancias	
Distribuidor	4,75 m <sup>2</sup>
Salón-Cocina-C comedor	28,90 m <sup>2</sup>
Dormitorio principal	11,40 m <sup>2</sup>
Dormitorio 2	10,70 m <sup>2</sup>
Dormitorio 3	10,00 m <sup>2</sup>
Baño 1	3,75 m <sup>2</sup>
Baño 2	3,75 m <sup>2</sup>
Terraza	8,95 m <sup>2</sup>

ESCALA GRÁFICA



Plano sujeto a posibles modificaciones por razones o exigencias de índole técnica o jurídica.  
Cocina y amueblamiento orientativo sin valor contractual

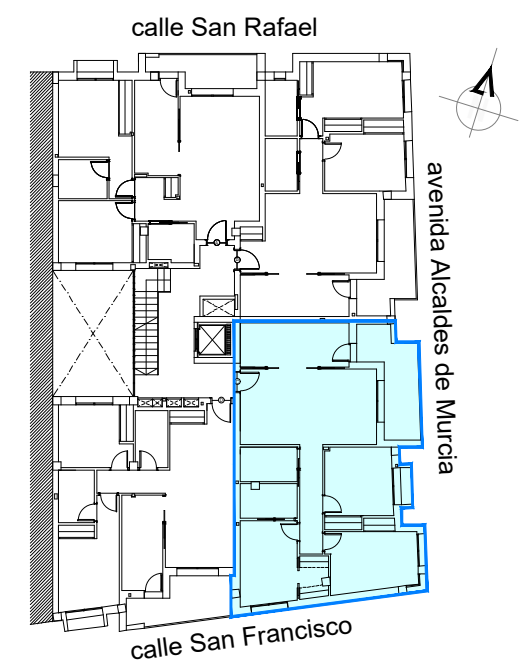

Vivienda orientada a Sur y Este