




Vivienda 7ºA de tres dormitorios. Superficie construida: 120,35 m².



Plaza de garaje

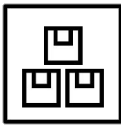

Trastero



Piscina



Gimnasio



Sala multiusos




Zona barbacoa



Parque infantil



RESIDENCIAL LUZ Y VIDA
EDIFICIO VIDA

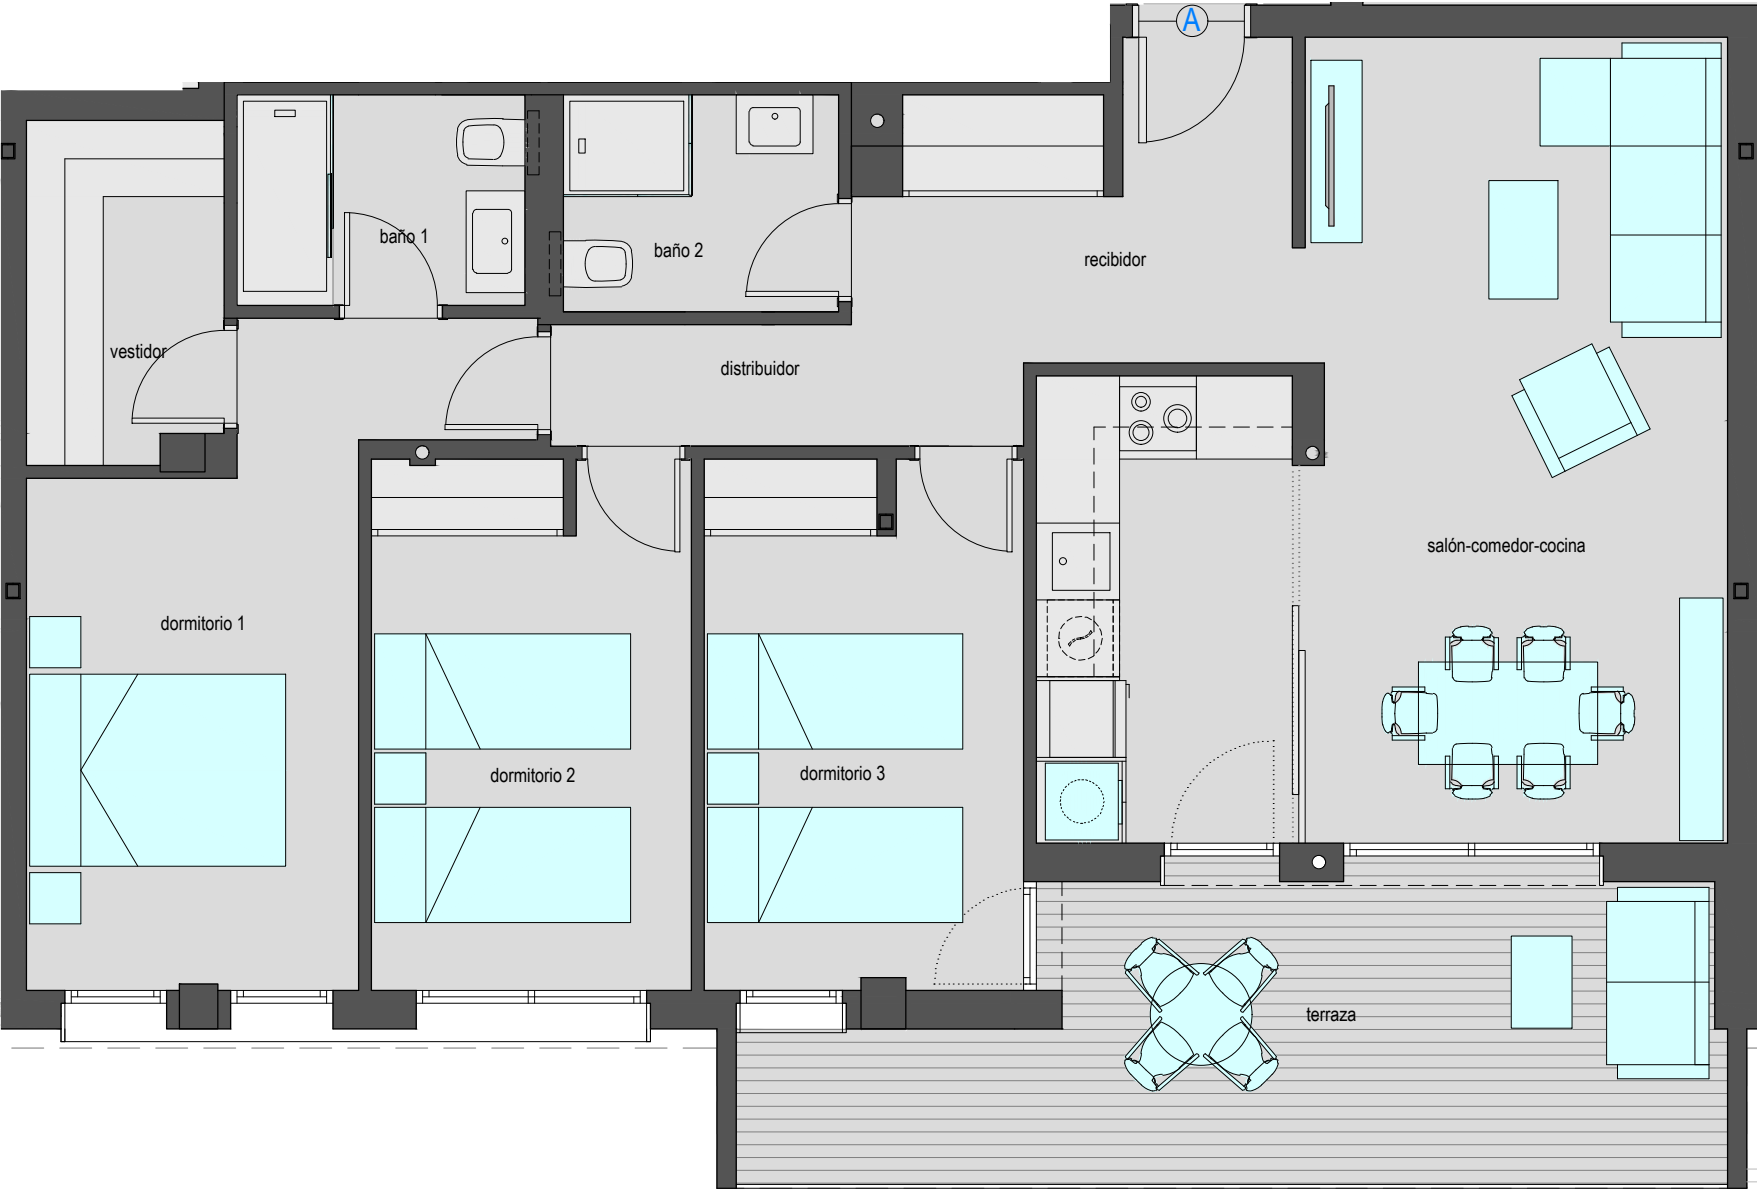

Superficies útiles por estancias	
Recibidor	7,30 m²
Distribuidor	3,50 m²
Salón-Comedor-Cocina	27,50 m²
Dormitorio 1-principal	12,55 m²
Dormitorio 2	10,40 m²
Dormitorio 3	10,40 m²
Vestidor	3,65 m²
Baño 1	3,70 m²
Baño 2	3,65 m²
Terraza	16,00 m²

ESCALA GRÁFICA



PLANO COMERCIAL PROVISIONAL
Plano sujeto a posibles modificaciones por razones o exigencias de índole técnica o jurídica.
Mobiliario en color azul no incluido.
Versión febrero 2023.



avenida Juan de Borbón
Vivienda orientada a Oeste