



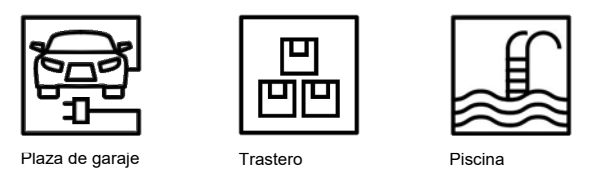

Vivienda 1º C de un dormitorio. Superficie construida: 51,39 m².
Superficie construida unitaria: 46,10 m².




EDIFICIO NUNAK

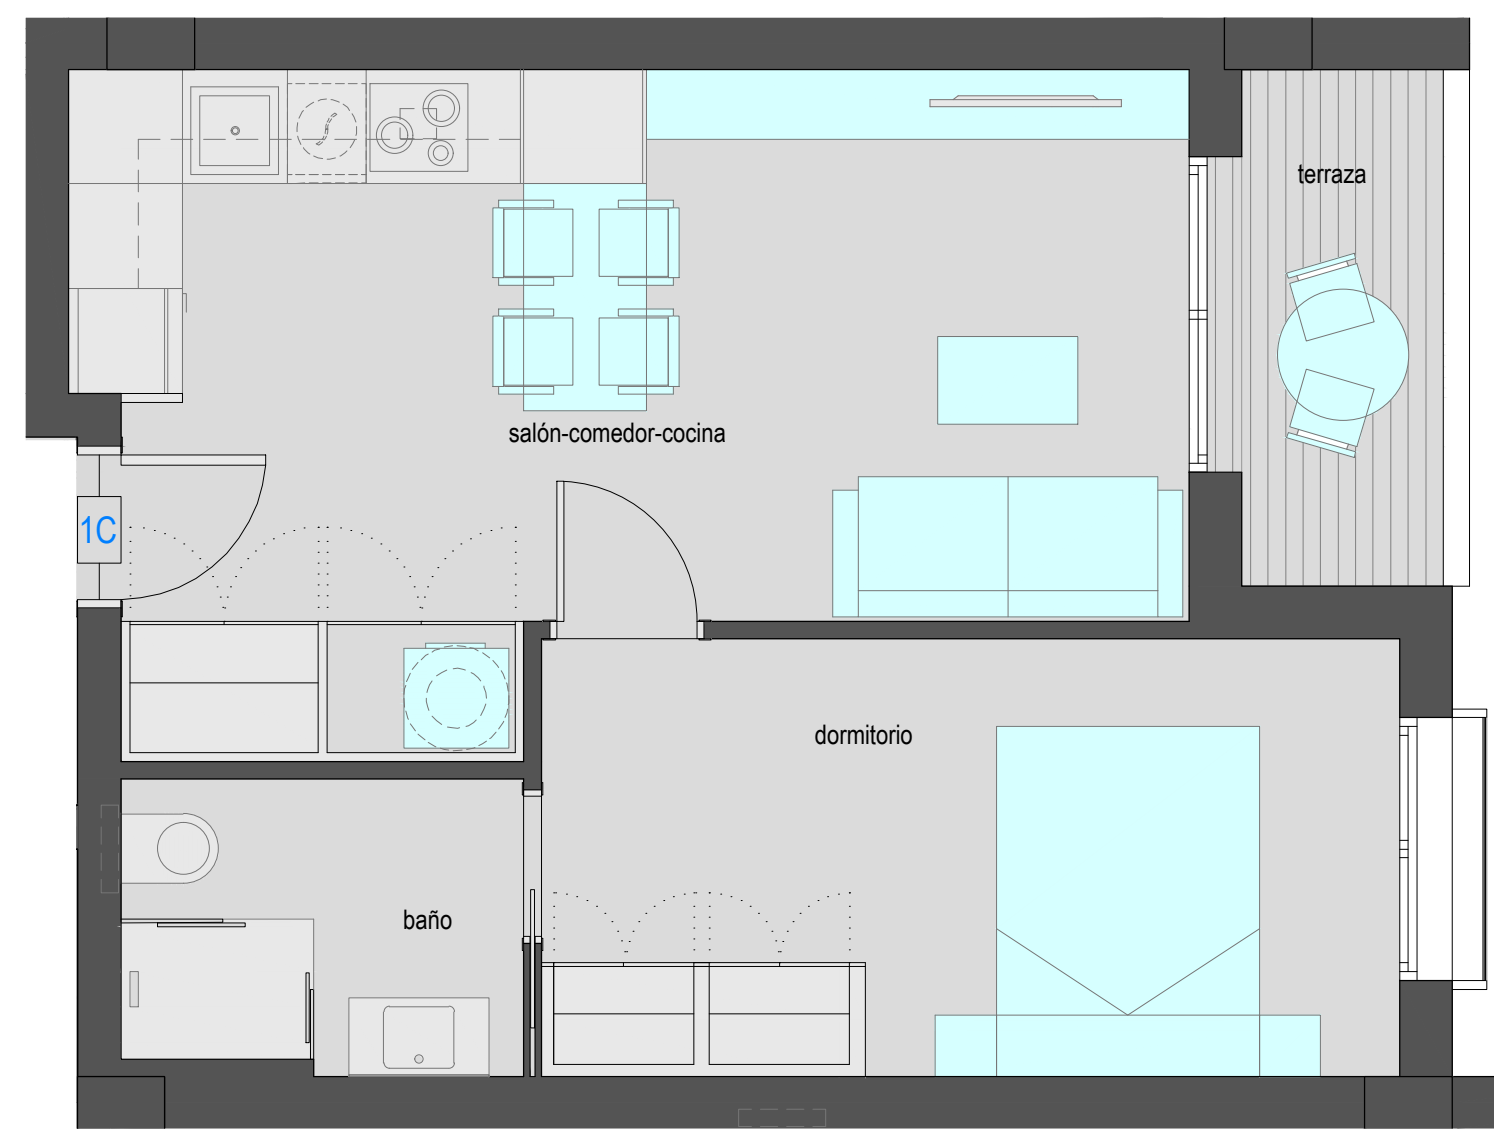

Superficies útiles por estancias	
Salón-Comedor-Cocina	21,60 m²
Dormitorio	12,25 m²
Baño	3,80 m²
Terraza	3,55 m²



PLANO COMERCIAL PROVISIONAL
Plano sujeto a posibles modificaciones por razones o exigencias de índole técnica o jurídica.
Mobiliario en color azul no incluido.
Versión julio 2025.

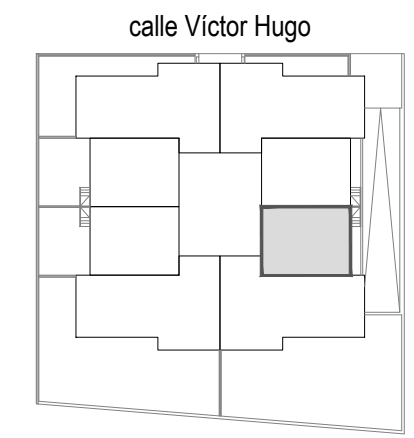

Vivienda orientada a Este

