





Vivienda 2° D de dos dormitorios. Superficie construida: 86,30 m².
Superficie construida unitaria: 77,42 m².

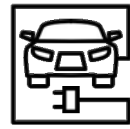

Plaza de garaje

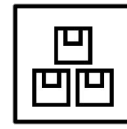


Trastero



Piscina



EDIFICIO NUNAK

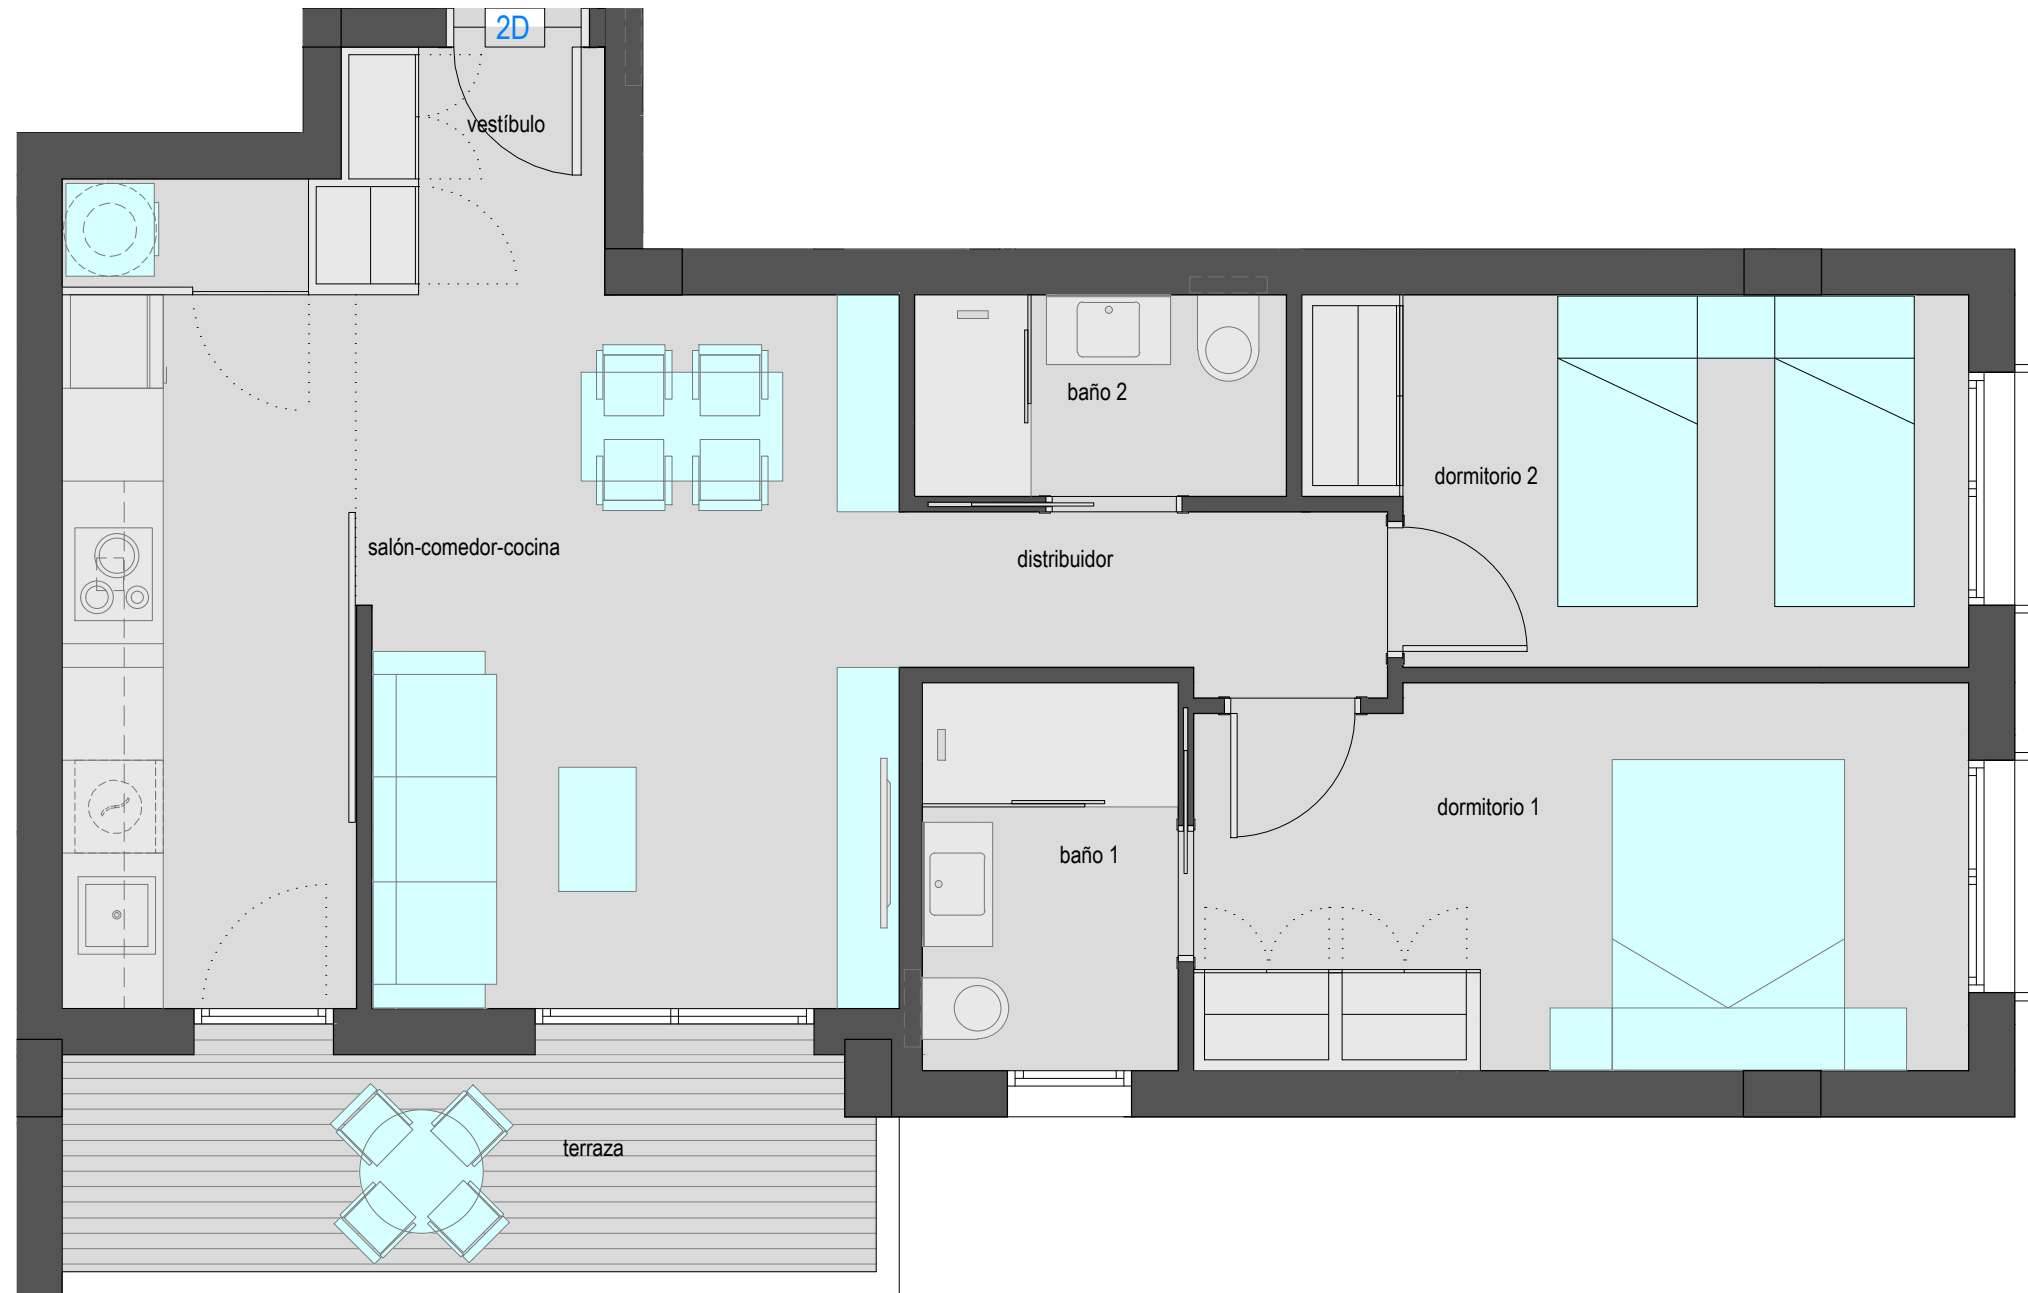


ESCALA GRÁFICA



PLANO COMERCIAL PROVISIONAL

Plano sujeto a posibles modificaciones por razones o exigencias de índole técnica o jurídica.
Mobiliario en color azul no incluido.
Versión julio 2025.

Superficies útiles por estancias	
Vestíbulo	2,90 m ²
Salón-Comedor-Cocina	26,00 m ²
Distribuidor	3,40 m ²
Dormitorio 1-principal	12,25 m ²
Dormitorio 2	9,60 m ²
Baño 1	4,15 m ²
Baño 2	3,10 m ²
Terraza	7,35 m ²

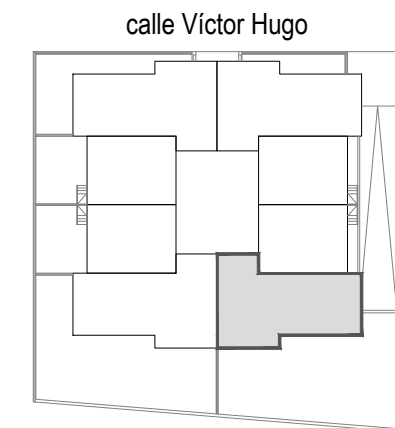

Vivienda orientada a Este y Sur

