



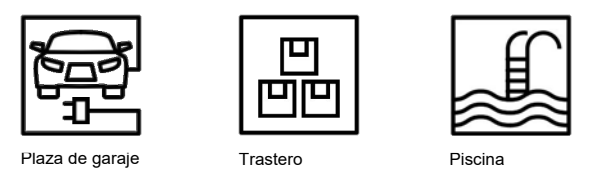

Vivienda 2º E de dos dormitorios. Superficie construida: 86,30 m².
Superficie construida unitaria: 77,42 m².



EDIFICIO NUNAK

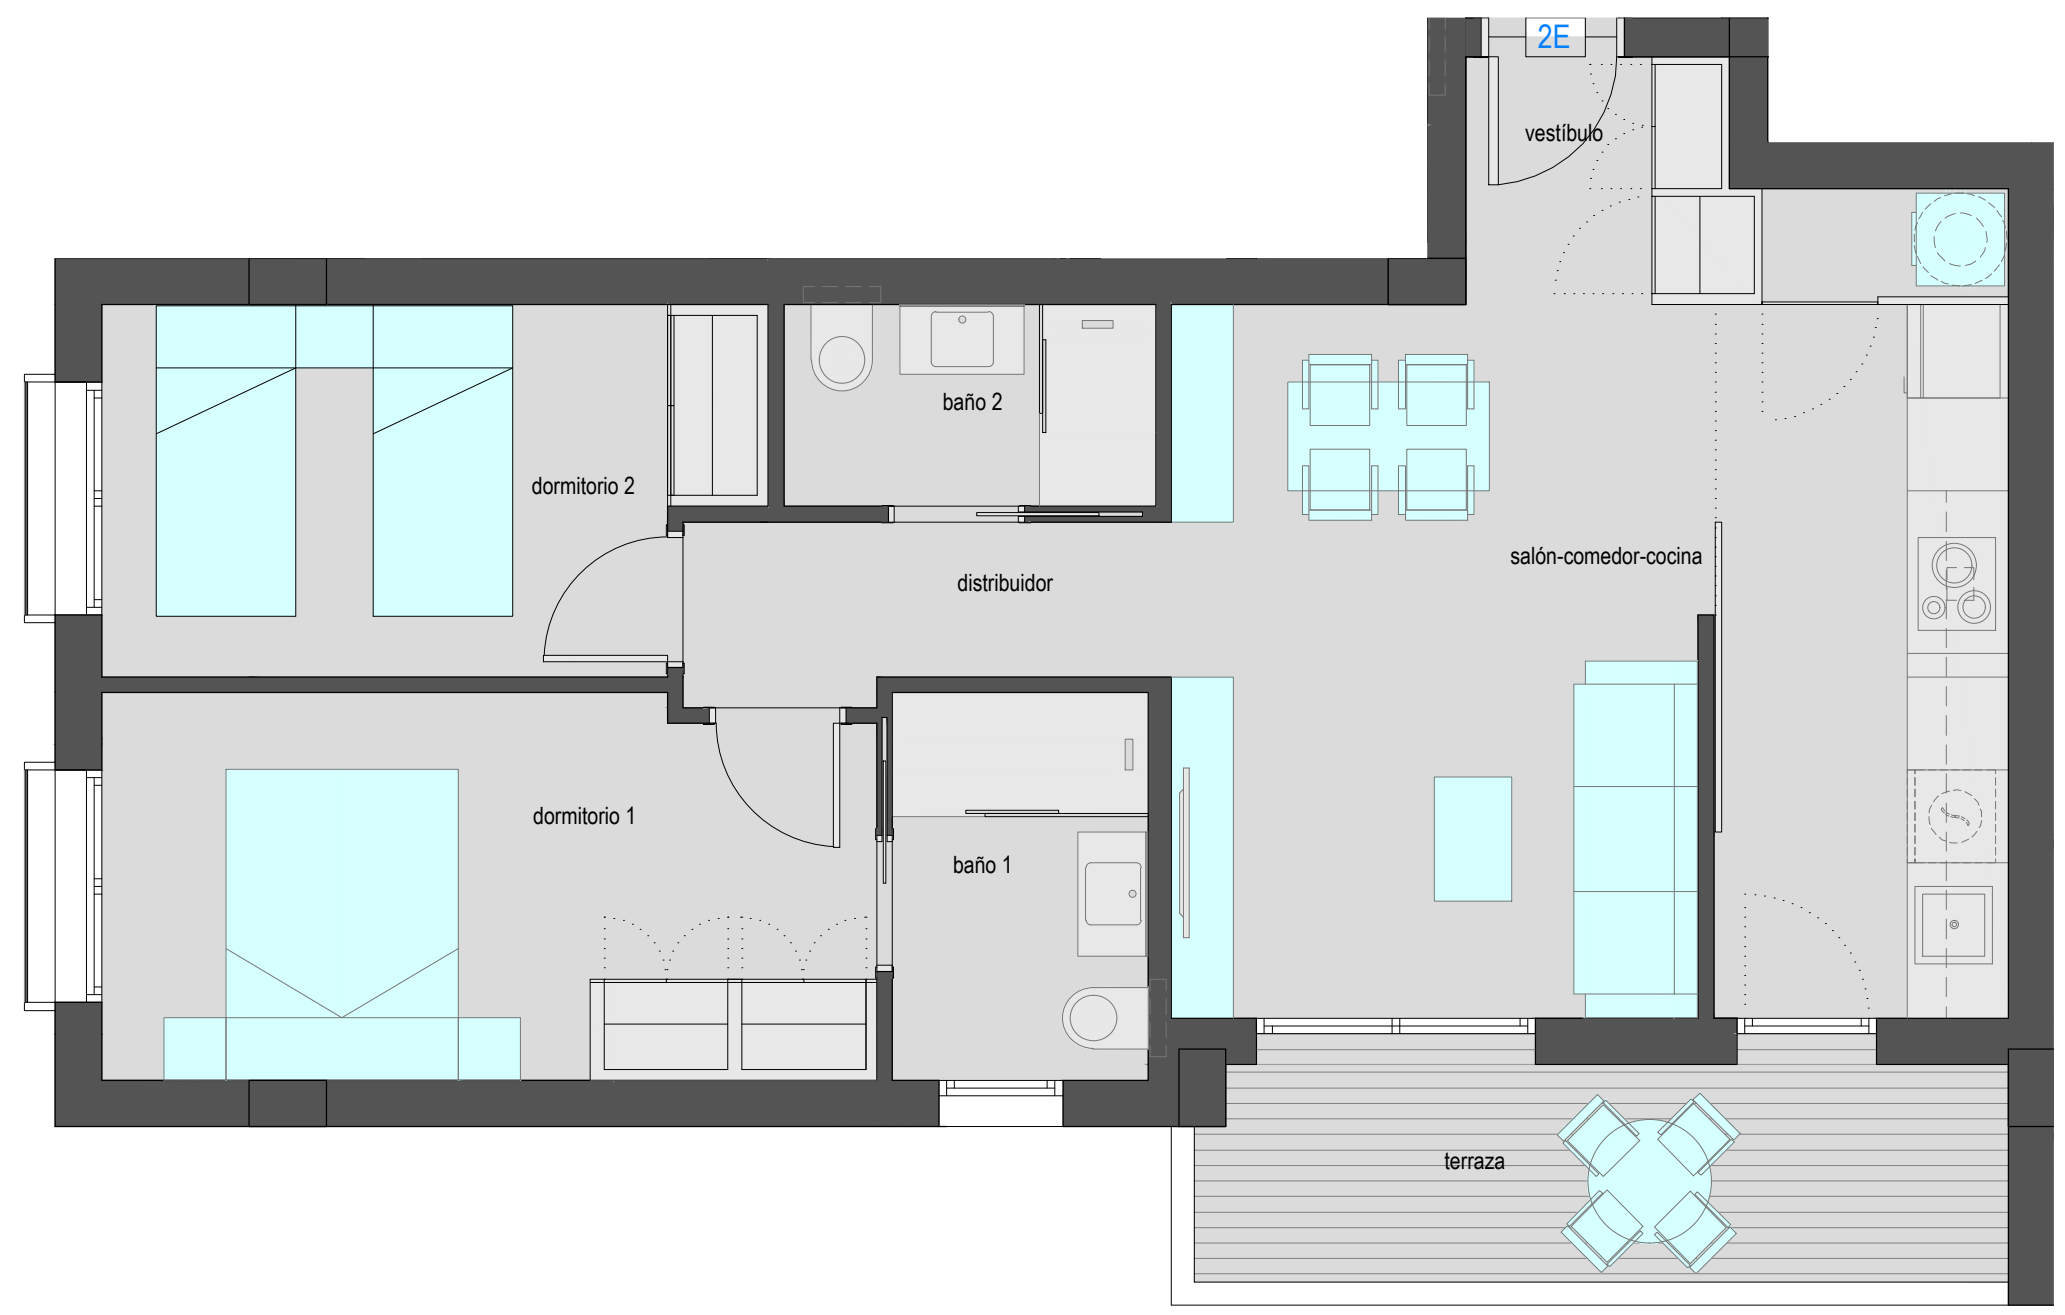

Superficies útiles por estancias	
Vestíbulo	2,90 m²
Salón-Comedor-Cocina	26,00 m²
Distribuidor	3,40 m²
Dormitorio 1-principal	12,25 m²
Dormitorio 2	9,60 m²
Baño 1	4,15 m²
Baño 2	3,10 m²
Terraza	7,35 m²



PLANO COMERCIAL PROVISIONAL
Plano sujeto a posibles modificaciones por razones o exigencias de índole técnica o jurídica.
Mobiliario en color azul no incluido.
Versión julio 2025.

