





Vivienda ático B de un dormitorio. Superficie construida: 51,39 m².
Superficie construida unitaria: 46,10 m².

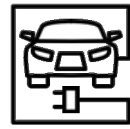


Plaza de garaje

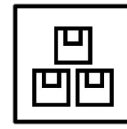

Trastero



Piscina

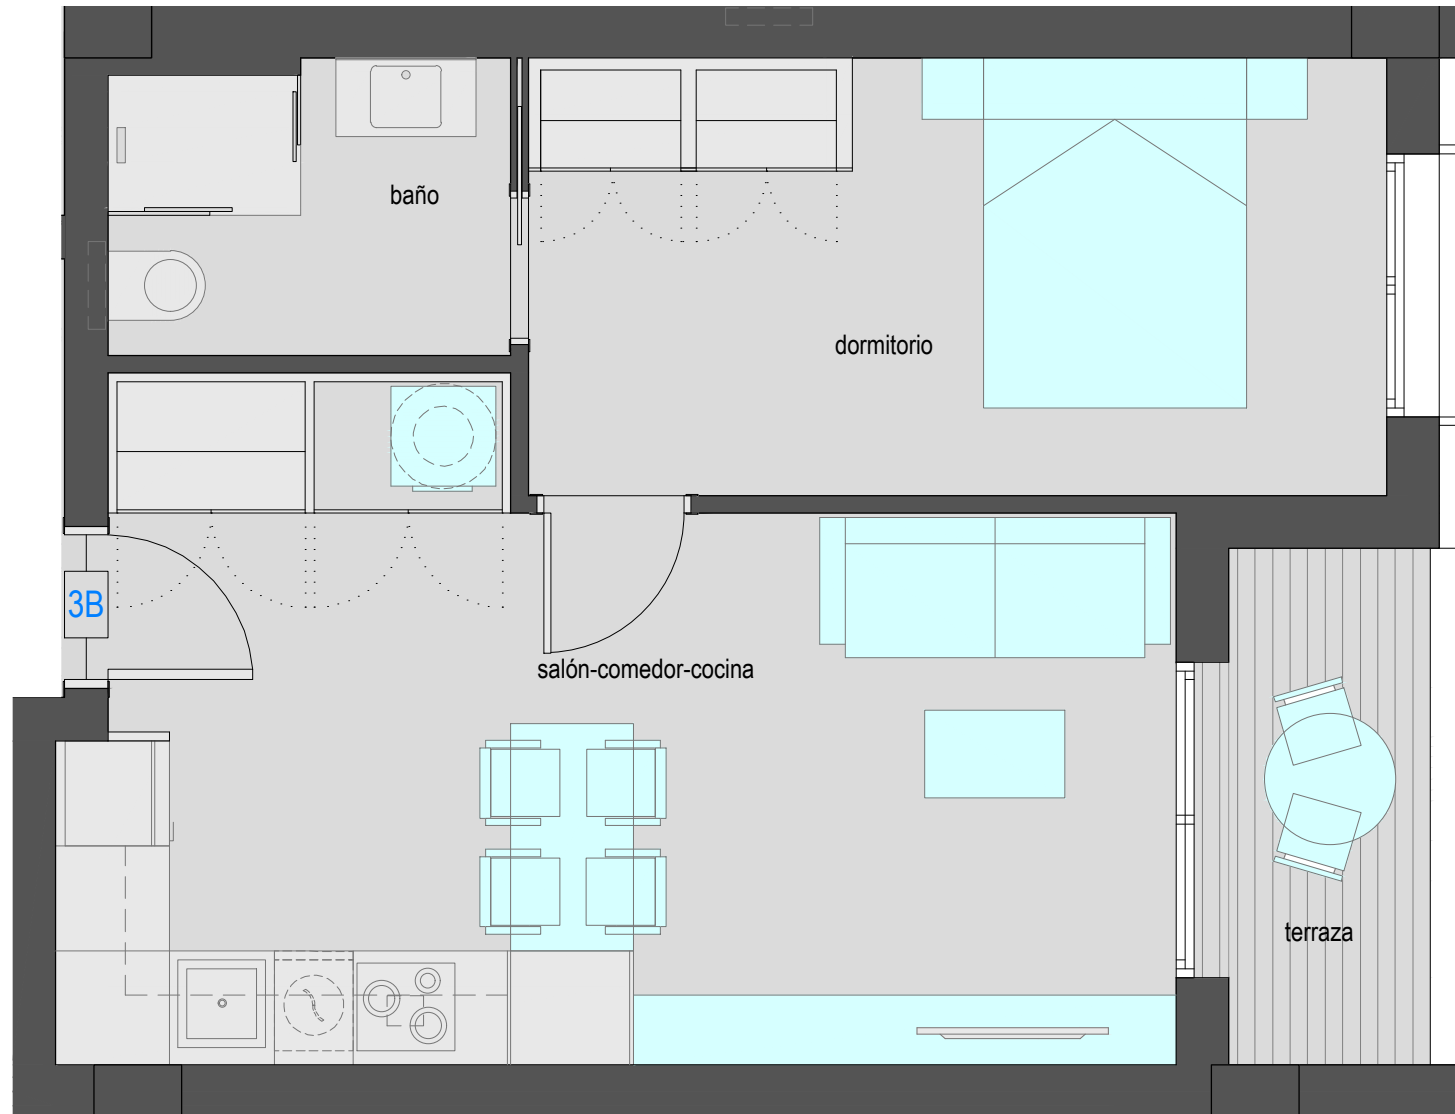

ESCALA GRÁFICA

0 1 m

5 m

PLANO COMERCIAL PROVISIONAL

Plano sujeto a posibles modificaciones por razones o exigencias de índole técnica o jurídica.

Mobiliario en color azul no incluido.


Versión julio 2025.



EDIFICIO NUNAK

Superficies útiles por estancias

Salón-Comedor-Cocina	21,60 m ²
Dormitorio	12,25 m ²
Baño	3,80 m ²
Terraza	3,55 m ²

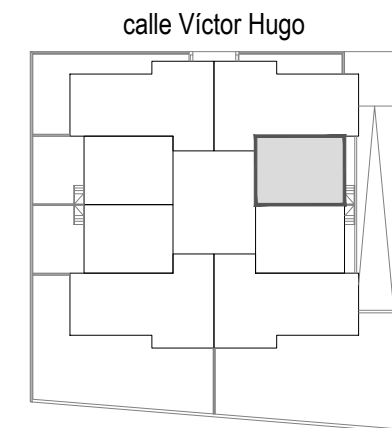

Vivienda orientada a Este

