



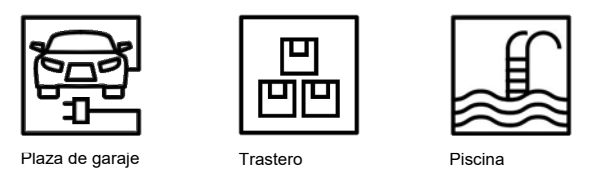

Vivienda ático C de un dormitorio. Superficie construida: 51,39 m<sup>2</sup>.  
Superficie construida unitaria: 46,10 m<sup>2</sup>.




## EDIFICIO NUNAK

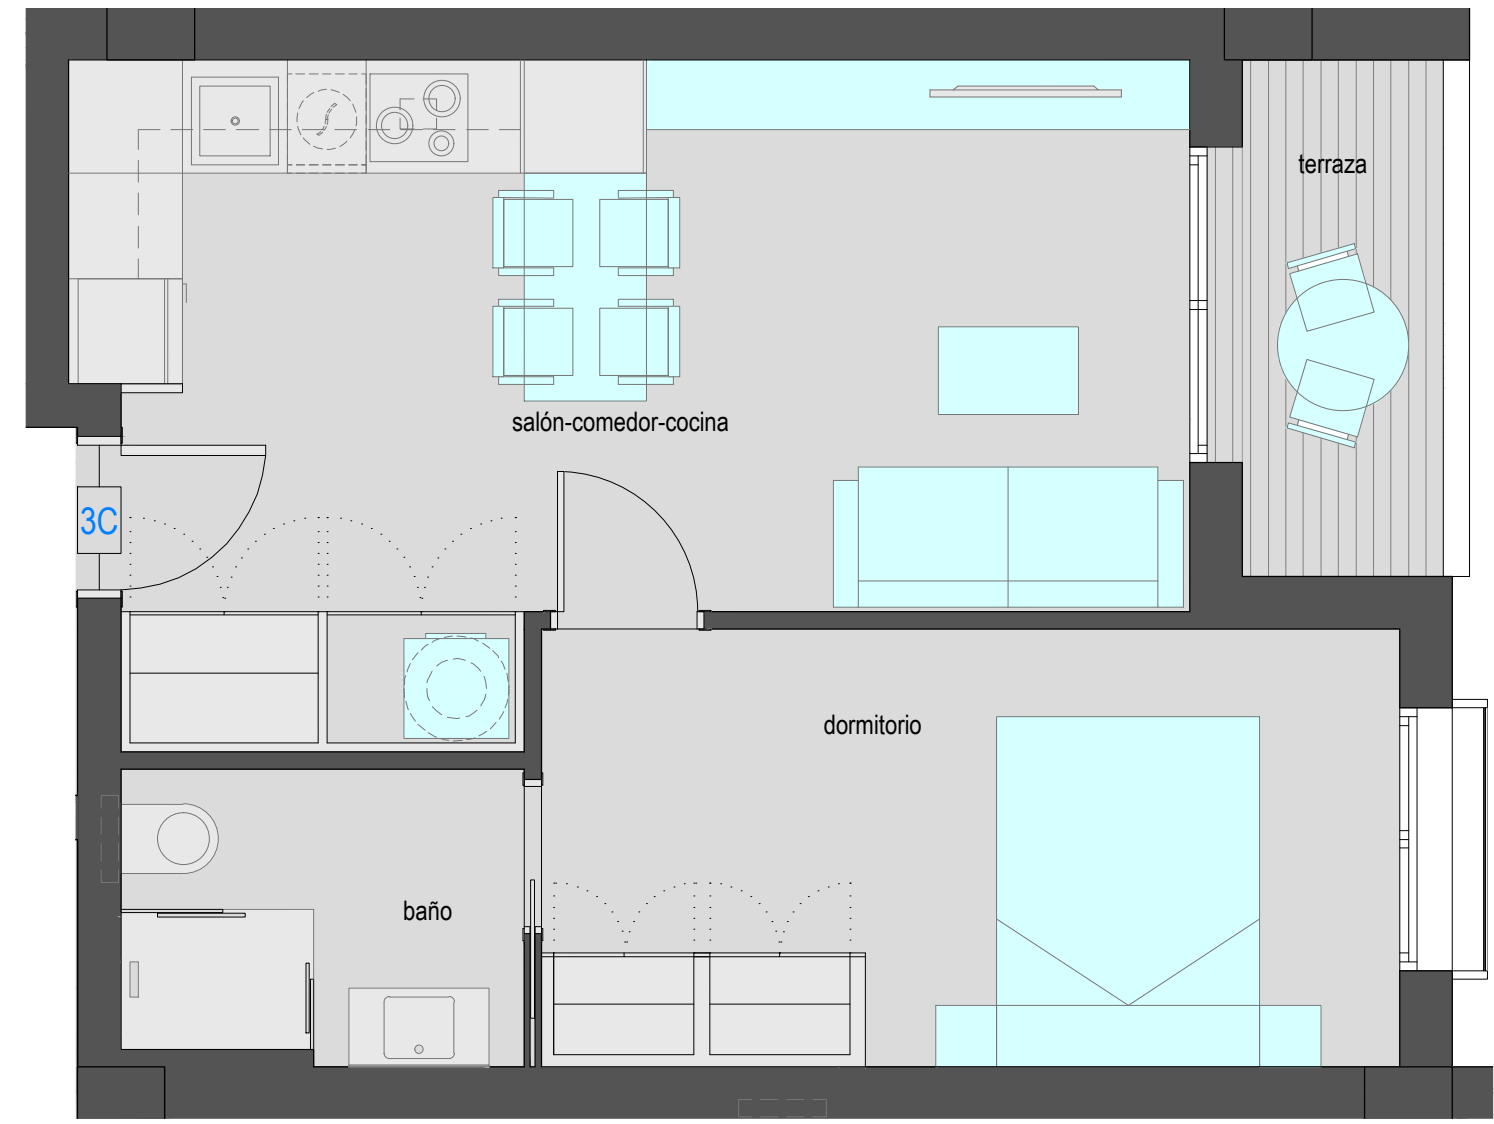

| Superficies útiles por estancias |                      |
|----------------------------------|----------------------|
| Salón-Comedor-Cocina             | 21,60 m <sup>2</sup> |
| Dormitorio                       | 12,25 m <sup>2</sup> |
| Baño                             | 3,80 m <sup>2</sup>  |
| Terraza                          | 3,55 m <sup>2</sup>  |



**PLANO COMERCIAL PROVISIONAL**  
Plano sujeto a posibles modificaciones por razones o exigencias de índole técnica o jurídica.  
Mobiliario en color azul no incluido.  
Versión julio 2025.

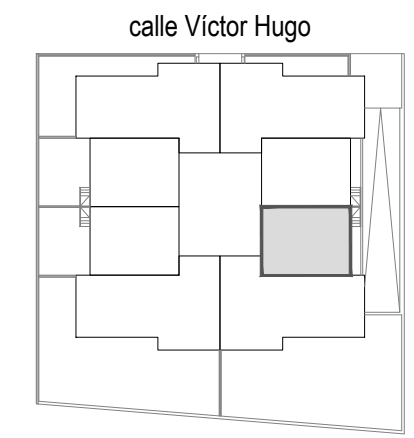

Vivienda orientada a Este

