



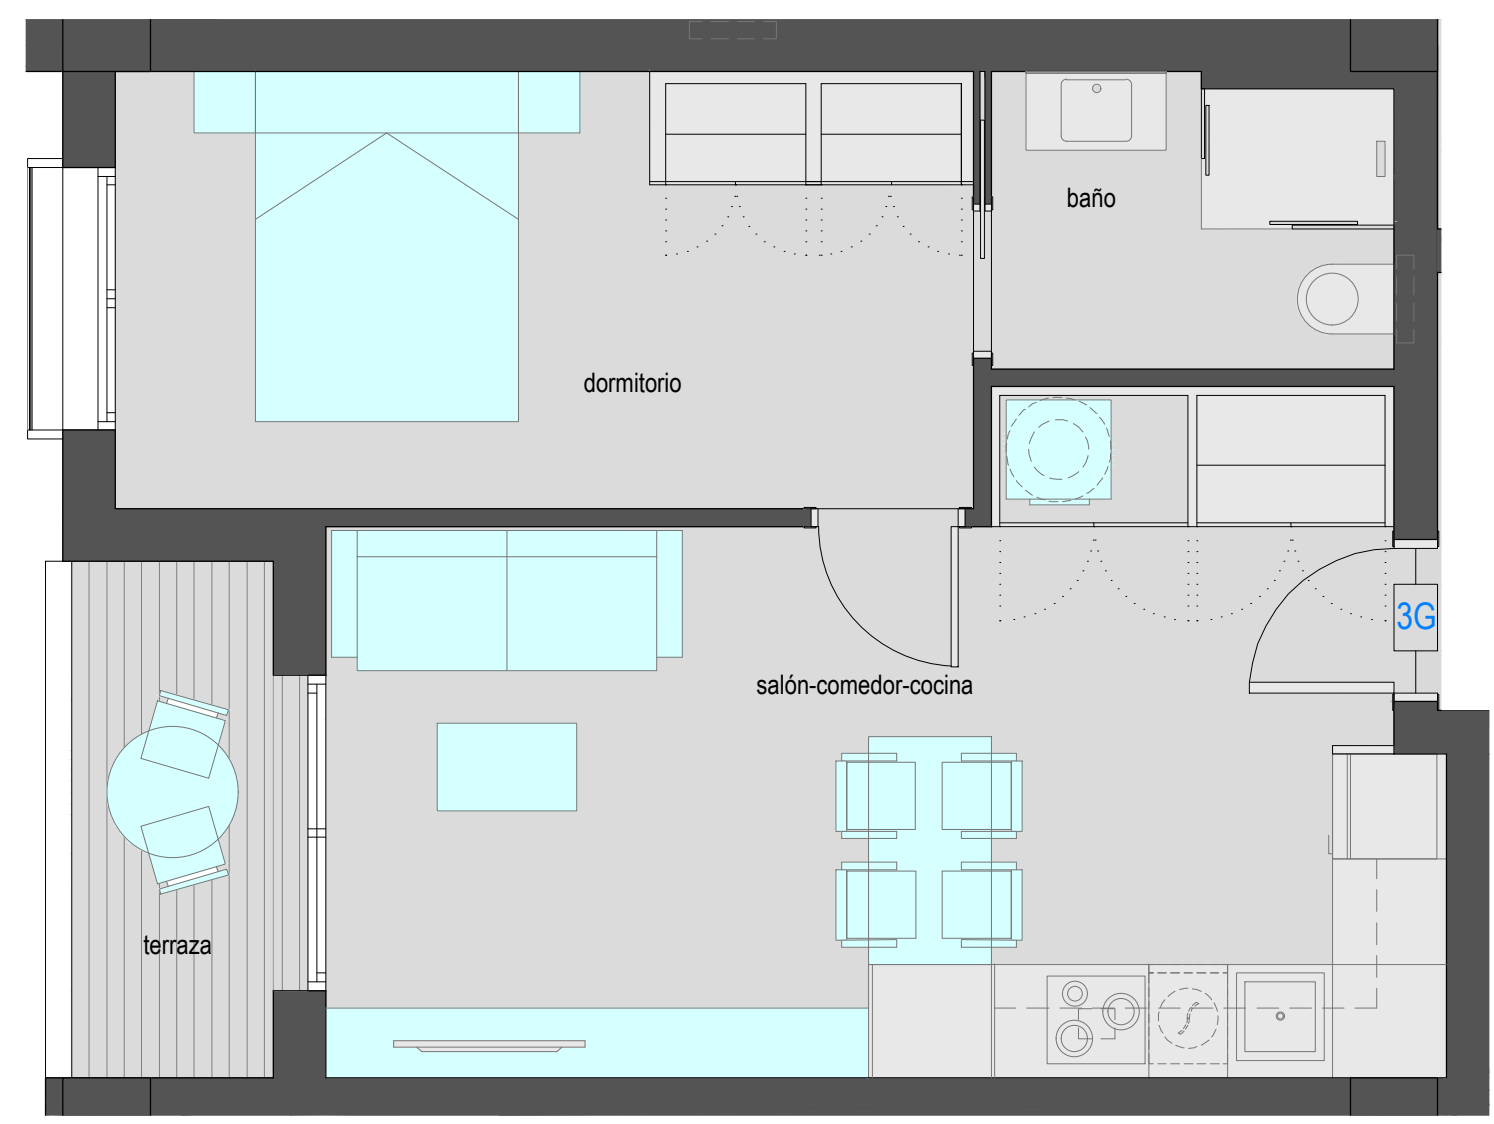

Vivienda ático G de un dormitorio. Superficie construida: 51,39 m².
Superficie construida unitaria: 46,10 m².

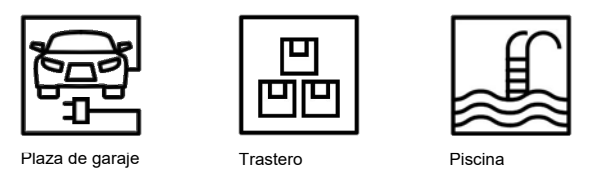


PLANO COMERCIAL PROVISIONAL
Plano sujeto a posibles modificaciones por razones o exigencias de índole técnica o jurídica.
Mobiliario en color azul no incluido.
Versión julio 2025.



EDIFICIO NUNAK

Superficies útiles por estancias	
Salón-Comedor-Cocina	21,60 m ²
Dormitorio	12,25 m ²
Baño	3,80 m ²
Terraza	3,55 m ²

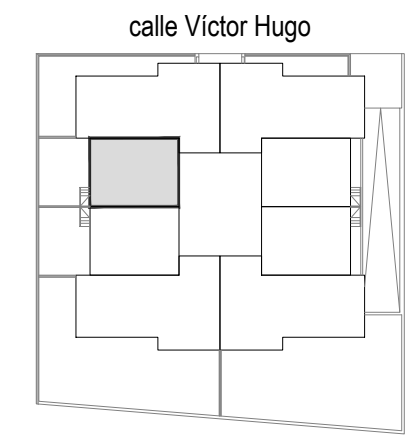

Vivienda orientada a Suroeste

