





Vivienda ático H de dos dormitorios. Superficie construida: 85,24 m².
Superficie construida unitaria: 76,47 m².

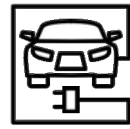


Plaza de garaje

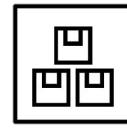

Trastero



Piscina

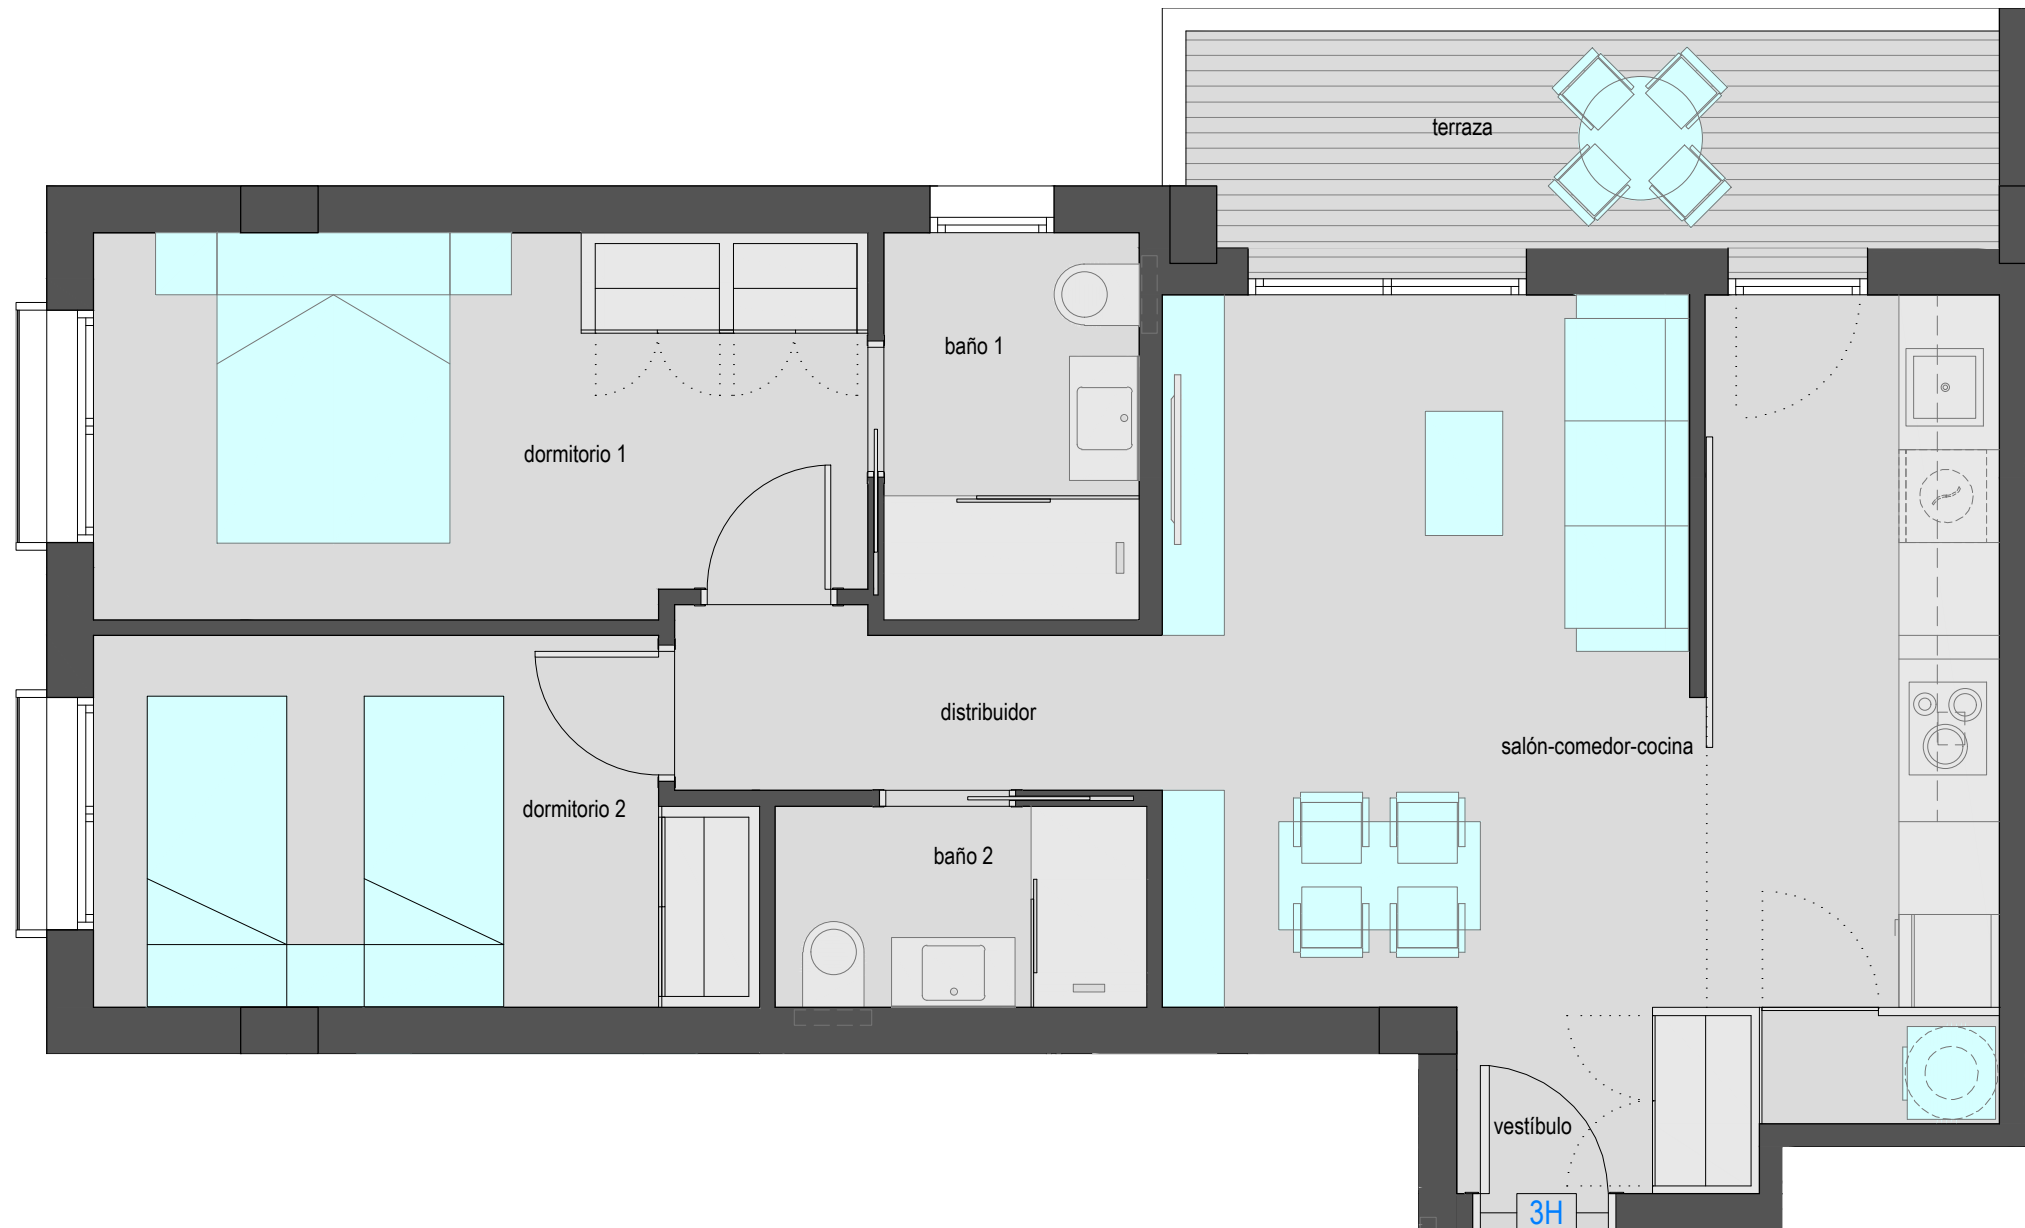

ESCALA GRÁFICA



PLANO COMERCIAL PROVISIONAL


Plano sujeto a posibles modificaciones por razones o exigencias de índole técnica o jurídica.
Mobiliario en color azul no incluido.
Versión julio 2025.



EDIFICIO NUNAK

Superficies útiles por estancias

Vestíbulo	2,30 m ²
Salón-Comedor-Cocina	26,00 m ²
Distribuidor	3,40 m ²
Dormitorio 1-principal	12,25 m ²
Dormitorio 2	9,60 m ²
Baño 1	4,15 m ²
Baño 2	3,10 m ²
Terraza	7,35 m ²

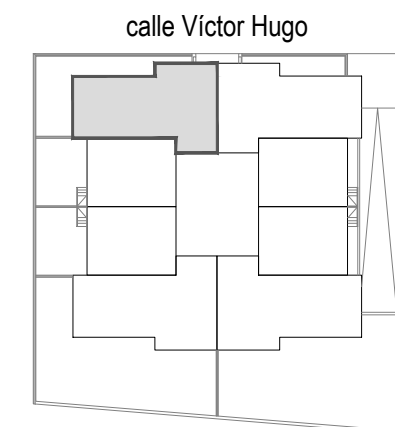

Vivienda orientada a Norte y Oeste

