




Vivienda bajo A de un dormitorio. Superficie construida: 59,14 m².
Superficie construida unitaria: 53,05 m².
Superficie útil jardín: 15,85 m².



Plaza de garaje

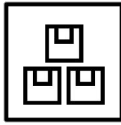

Trastero




Piscina



EDIFICIO NUNAK

Superficies útiles por estancias


Vestíbulo	3,75 m²
Salón-Comedor-Cocina	23,35 m²
Dormitorio 1-principal	11,20 m²
Baño 1	4,15 m²
Terraza	3,00 m²
Jardín	15,85 m²

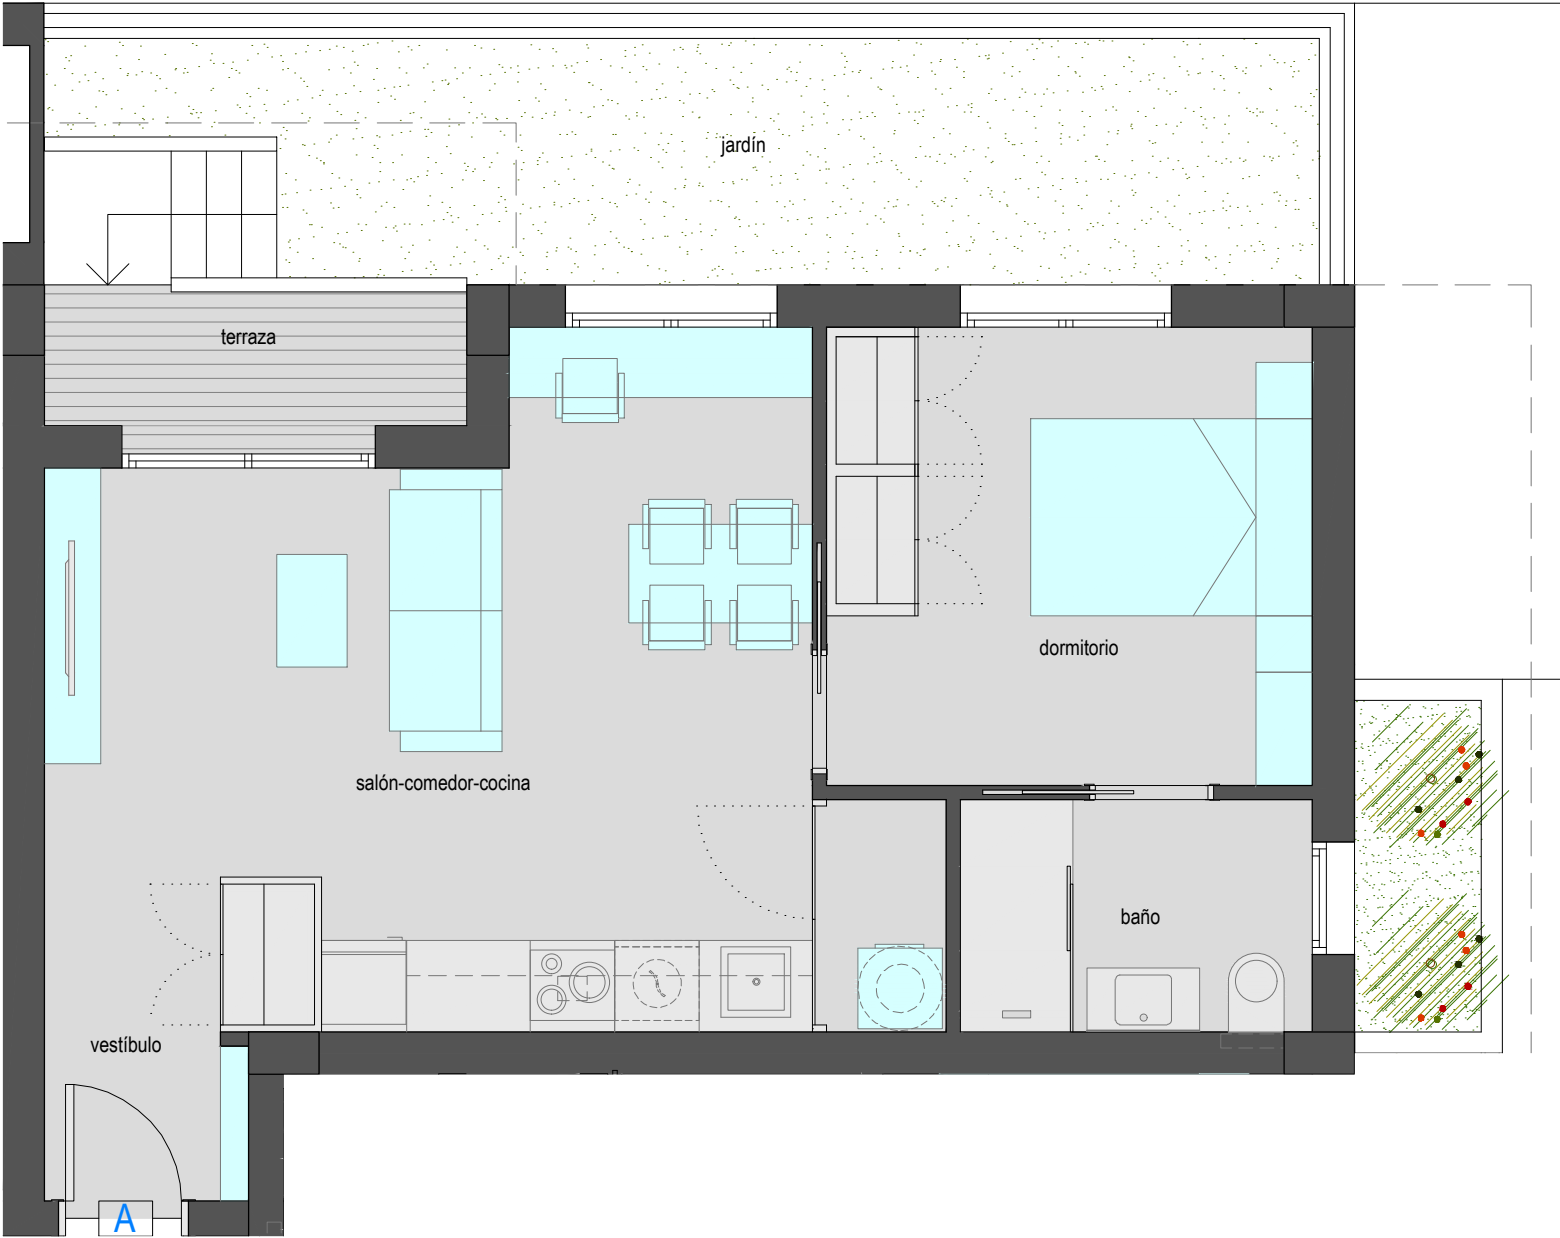

ESCALA GRÁFICA



PLANO COMERCIAL PROVISIONAL
Plano sujeto a posibles modificaciones por razones o exigencias de índole técnica o jurídica.
Mobiliario en color azul no incluido.
Versión julio 2025.

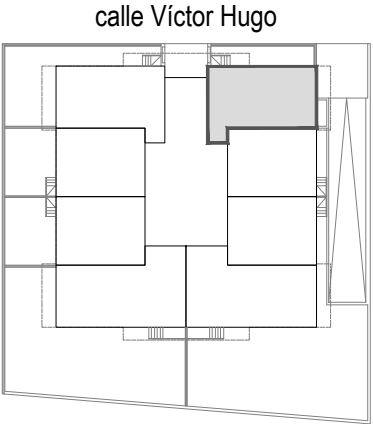

Vivienda orientada a Este y Norte

