



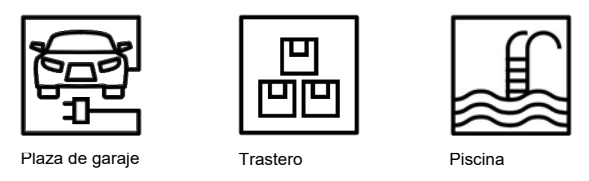

Vivienda bajo B de un dormitorio. Superficie construida: 51,11 m².
Superficie construida unitaria: 45,85 m².
Superficie útil jardín: 5,35 m².



EDIFICIO NUNAK

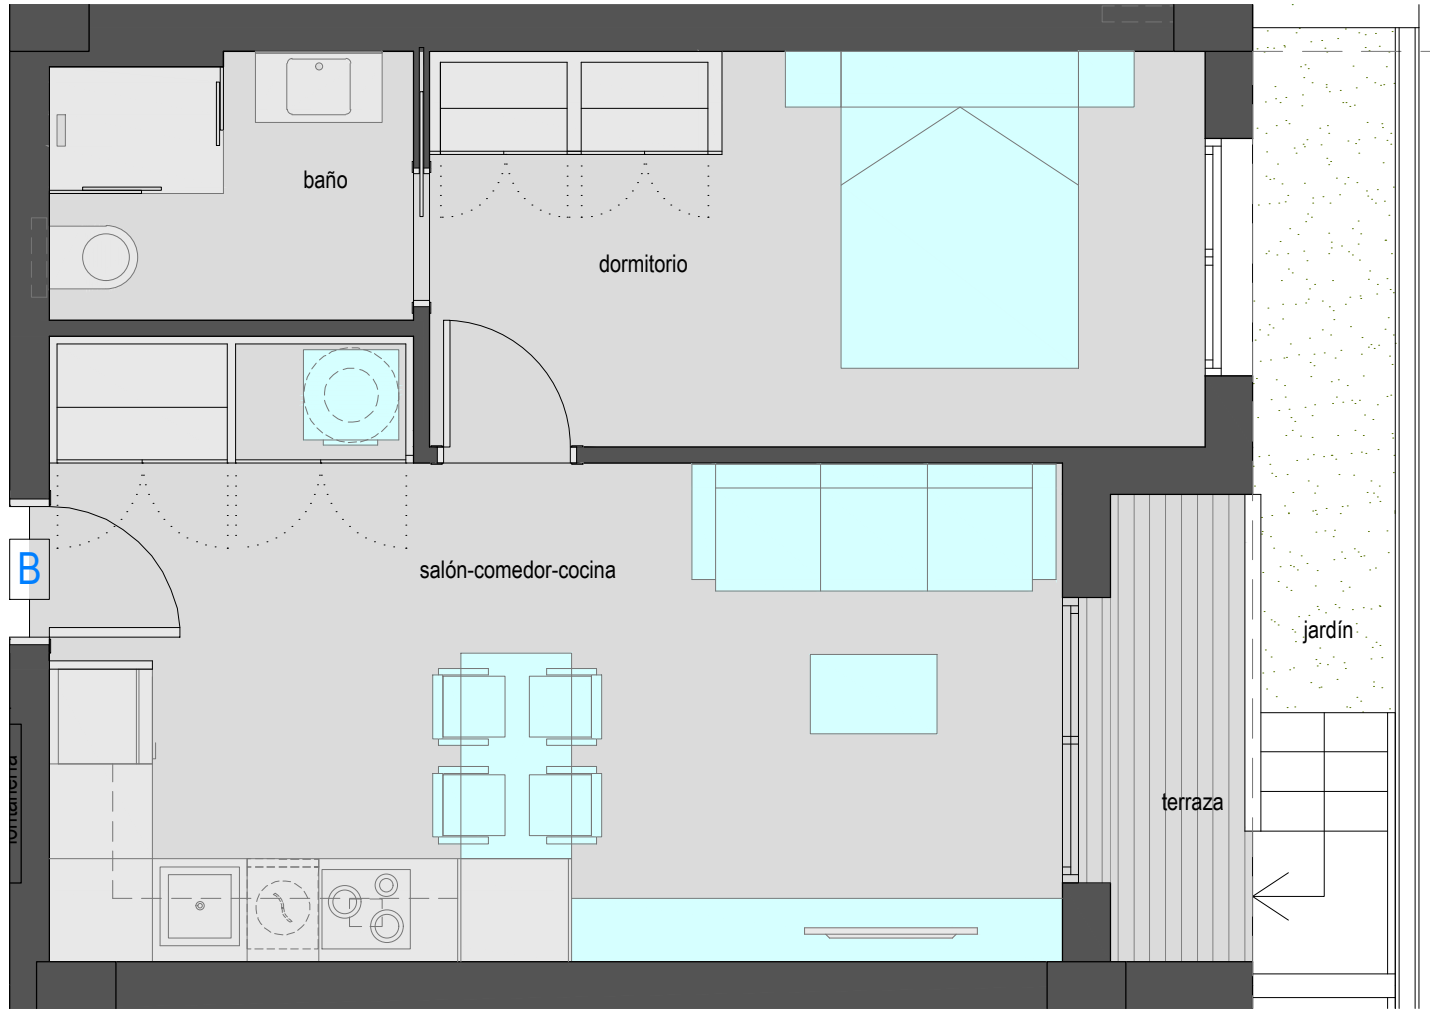

Superficies útiles por estancias	
Salón-Comedor-Cocina	22,00 m²
Dormitorio	12,25 m²
Baño	3,80 m²
Terraza	2,65 m²
Jardín	5,35 m²



PLANO COMERCIAL PROVISIONAL
Plano sujeto a posibles modificaciones por razones o exigencias de índole técnica o jurídica.
Mobiliario en color azul no incluido.
Versión julio 2025.

