





Vivienda bajo C de un dormitorio. Superficie construida: 51,11 m².
Superficie construida unitaria: 45,85 m².
Superficie útil jardín: 5,35 m².

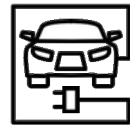


Plaza de garaje

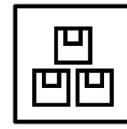

Trastero



Piscina

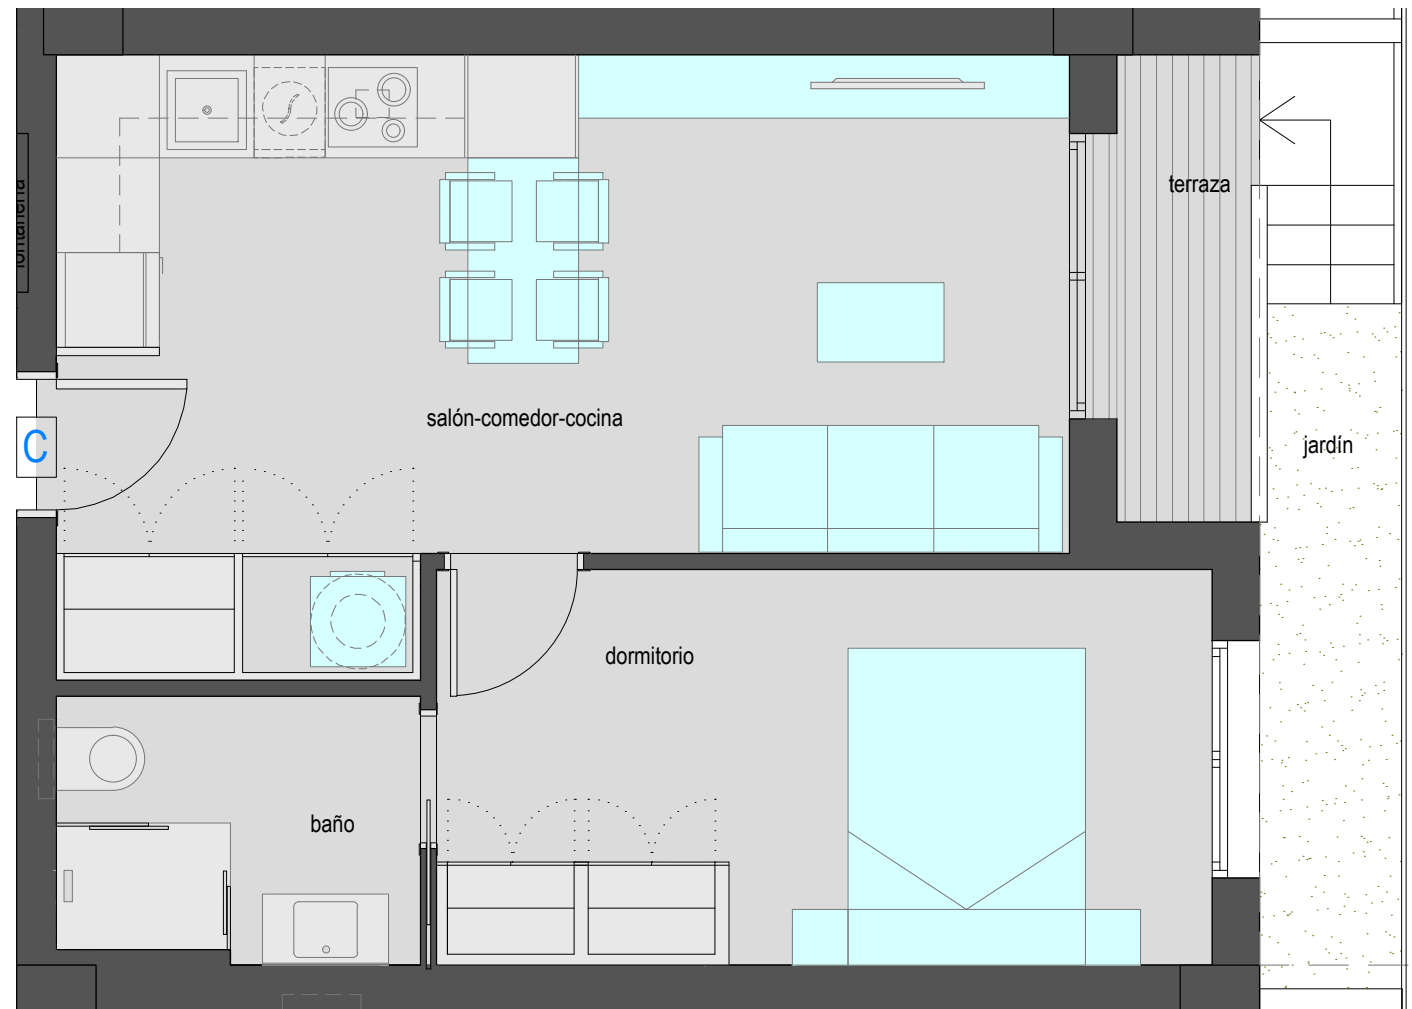

ESCALA GRÁFICA



PLANO COMERCIAL PROVISIONAL

Plano sujeto a posibles modificaciones por razones o exigencias de índole técnica o jurídica.

Mobiliario en color azul no incluido.


Versión julio 2025.



EDIFICIO NUNAK

Superficies útiles por estancias

Salón-Comedor-Cocina	22,00 m ²
Dormitorio	12,25 m ²
Baño	3,80 m ²
Terraza	2,65 m ²
Jardín	5,35 m ²

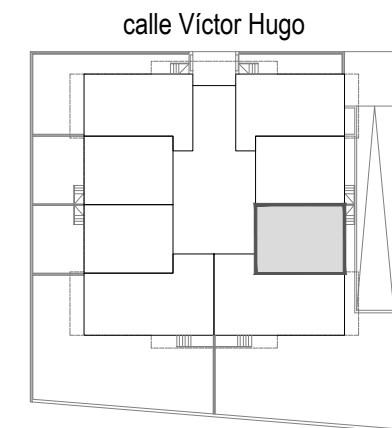

calle Víctor Hugo

Vivienda orientada a Este

