



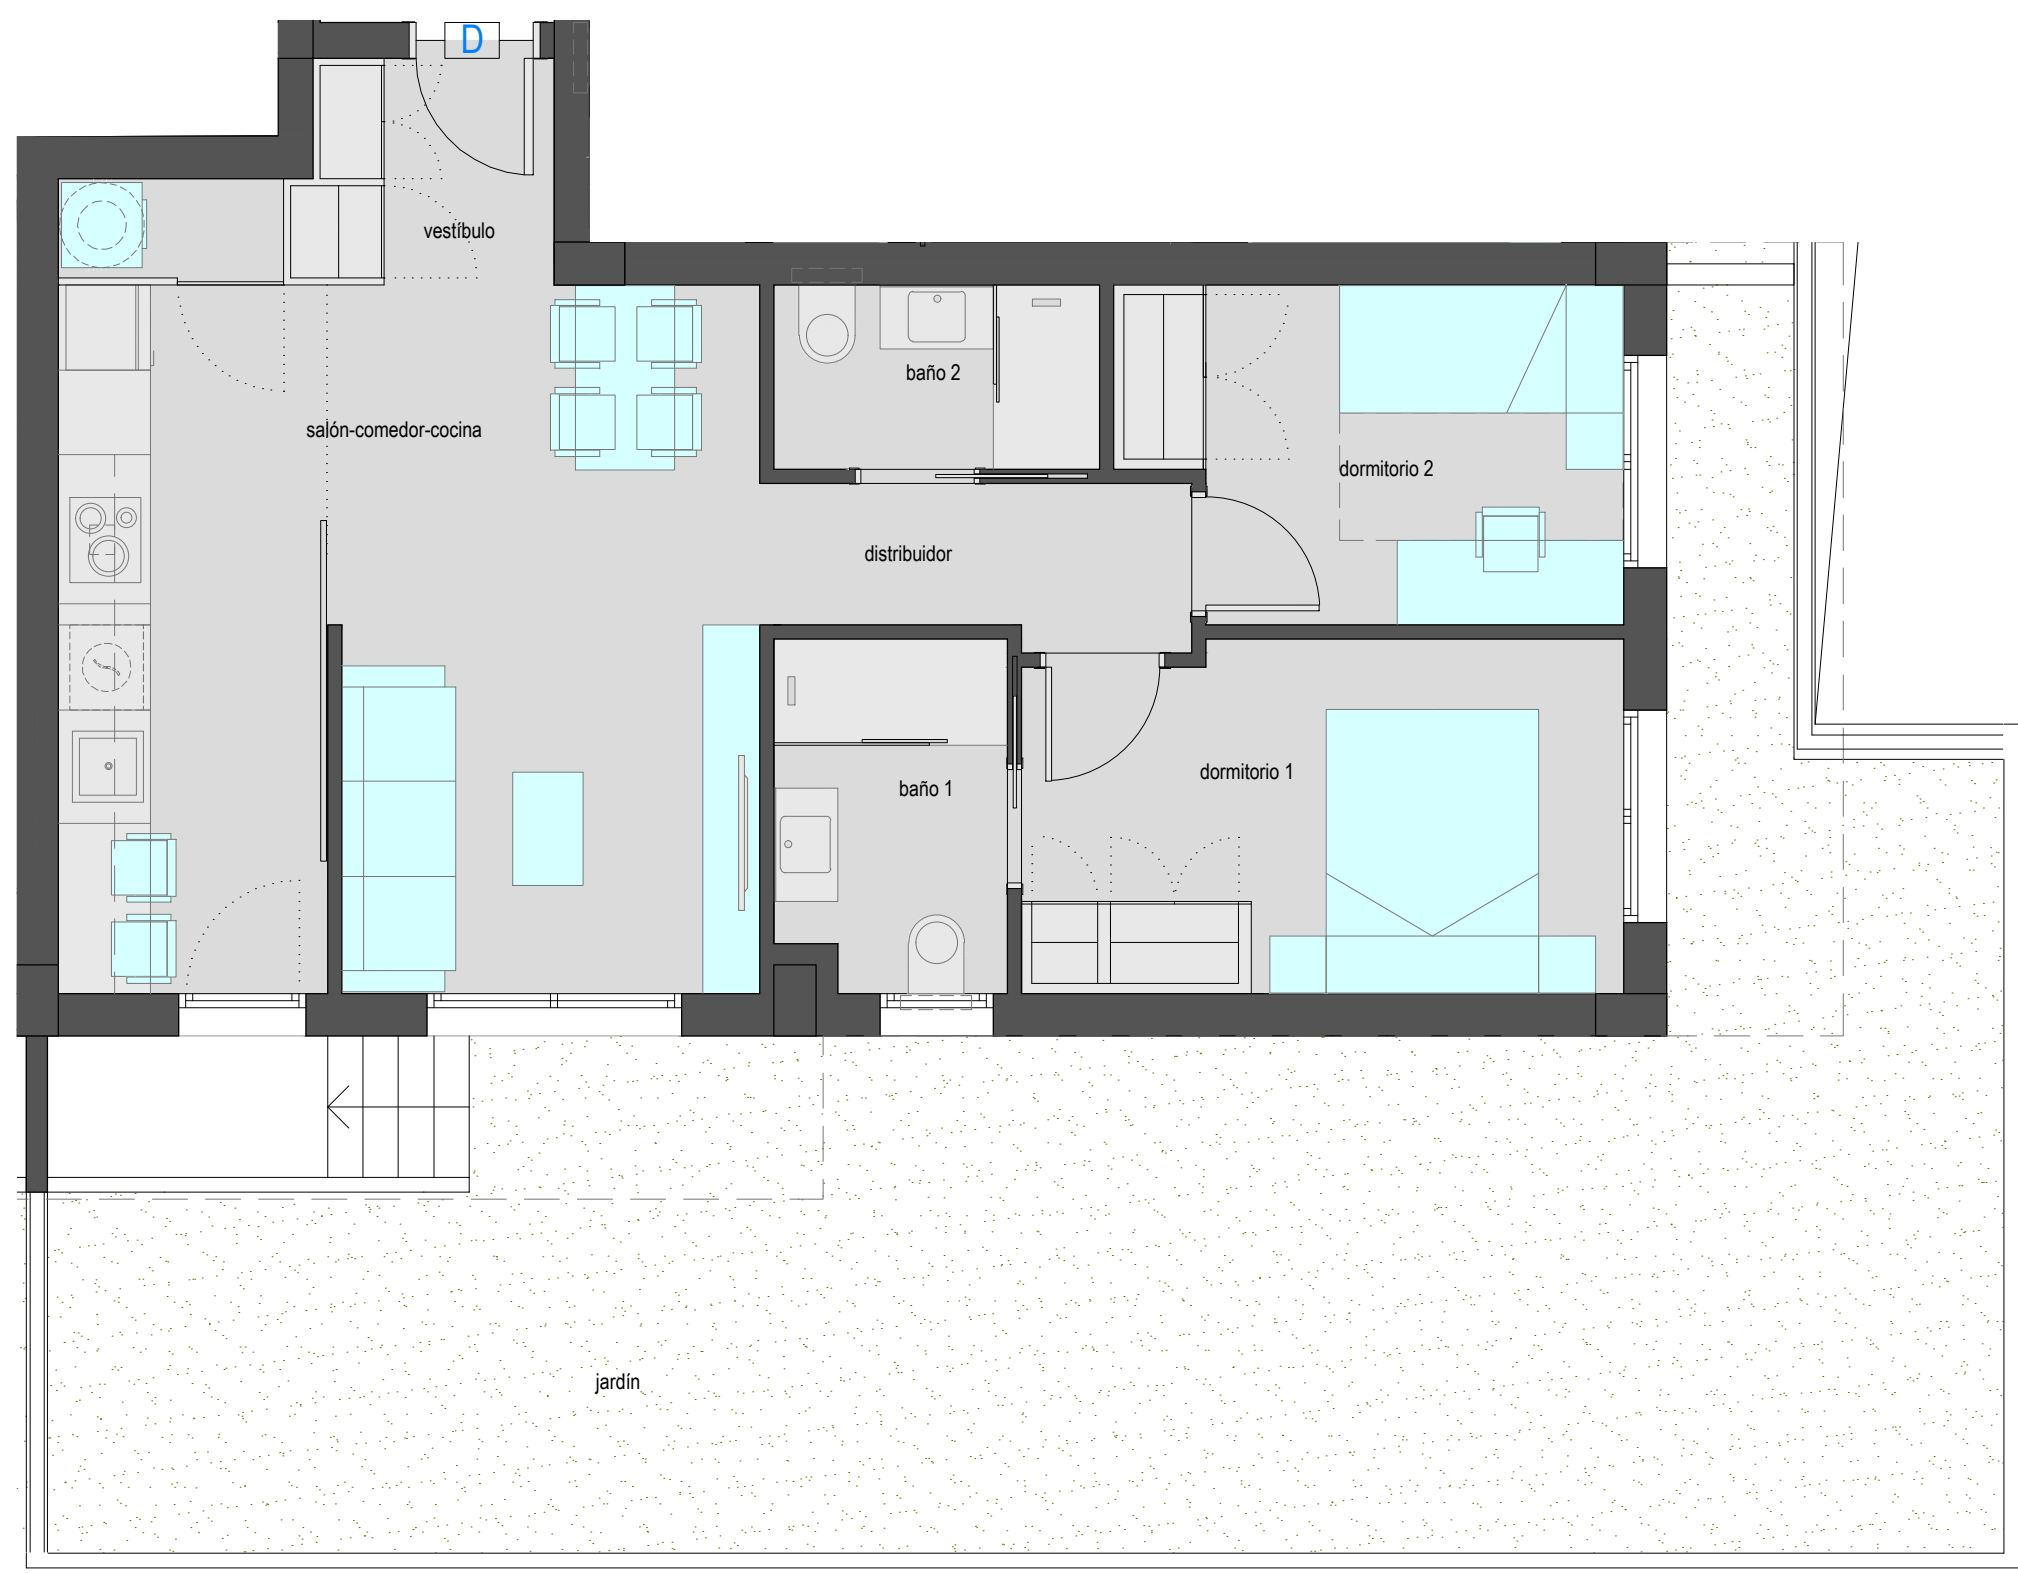


Vivienda bajo D de dos dormitorios. Superficie construida: 75,52 m².  
Superficie construida unitaria: 67,75 m².  
Superficie útil jardín: 133,20 m².

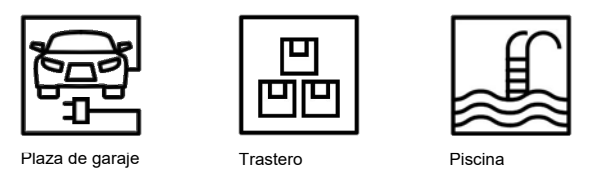

## EDIFICIO NUNAK

| Superficies útiles por estancias |           |
|----------------------------------|-----------|
| Vestíbulo                        | 2,85 m²   |
| Salón-Comedor-Cocina             | 26,10 m²  |
| Distribuidor                     | 3,30 m²   |
| Dormitorio 1-principal           | 10,35 m²  |
| Dormitorio 2                     | 7,95 m²   |
| Baño 1                           | 3,95 m²   |
| Baño 2                           | 3,00 m²   |
| Jardín                           | 133,20 m² |

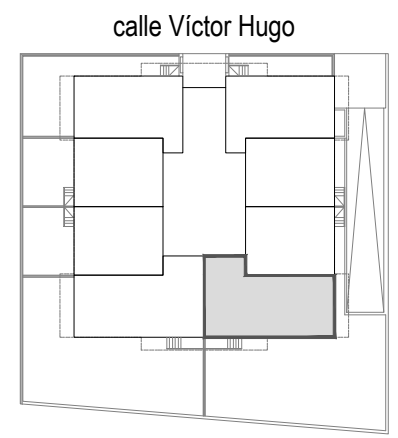

Vivienda orientada a Este y Sur