




Vivienda bajo E de dos dormitorios. Superficie construida: 75,52 m².  
Superficie construida unitaria: 67,75 m².  
Superficie útil jardín: 124,60 m².



Plaza de garaje

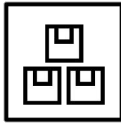


Trastero




Piscina



EDIFICIO NUNAK

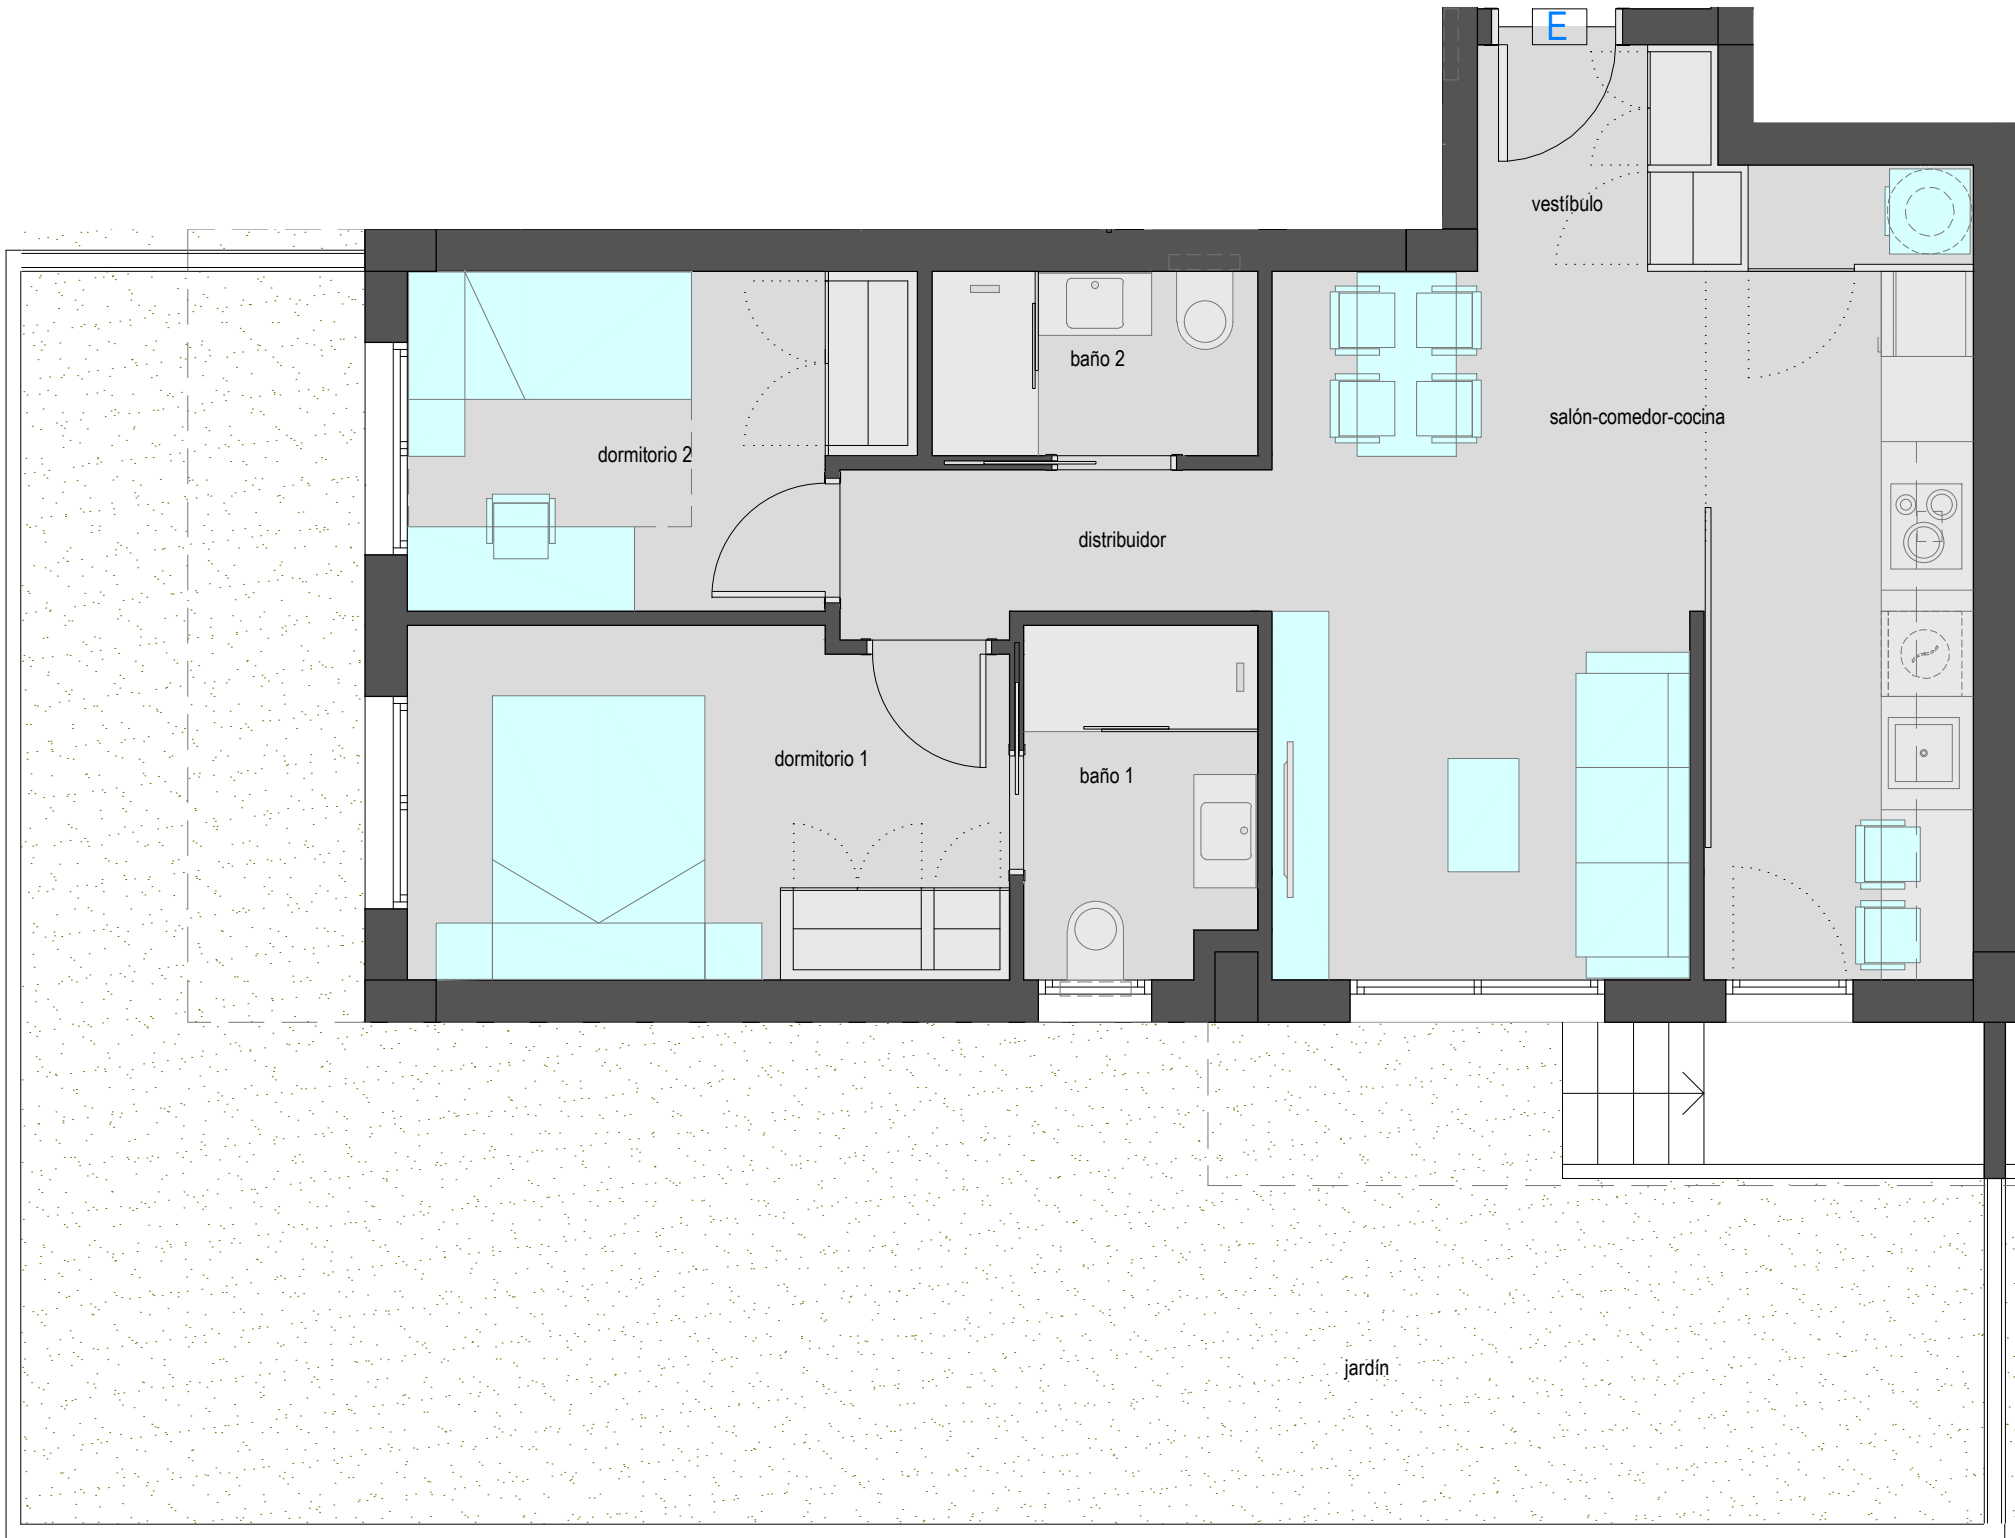

| Superficies útiles por estancias |           |
|----------------------------------|-----------|
| Vestíbulo                        | 2,85 m²   |
| Salón-Comedor-Cocina             | 26,10 m²  |
| Distribuidor                     | 3,30 m²   |
| Dormitorio 1-principal           | 10,35 m²  |
| Dormitorio 2                     | 7,95 m²   |
| Baño 1                           | 3,95 m²   |
| Baño 2                           | 3,00 m²   |
| Jardín                           | 124,60 m² |

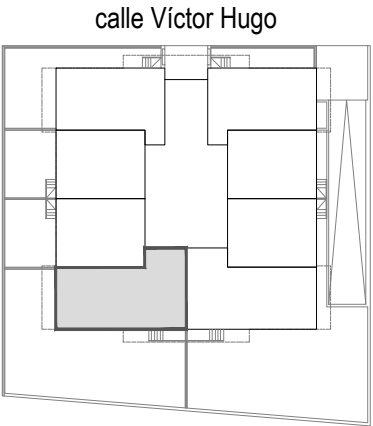

Vivienda orientada a Sur y Suroeste