





Vivienda bajo H de un dormitorio. Superficie construida: 59,14 m².
Superficie construida unitaria: 53,05 m².
Superficie útil jardín: 48,00 m².

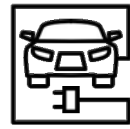


Plaza de garaje

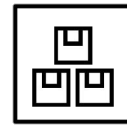

Trastero



Piscina

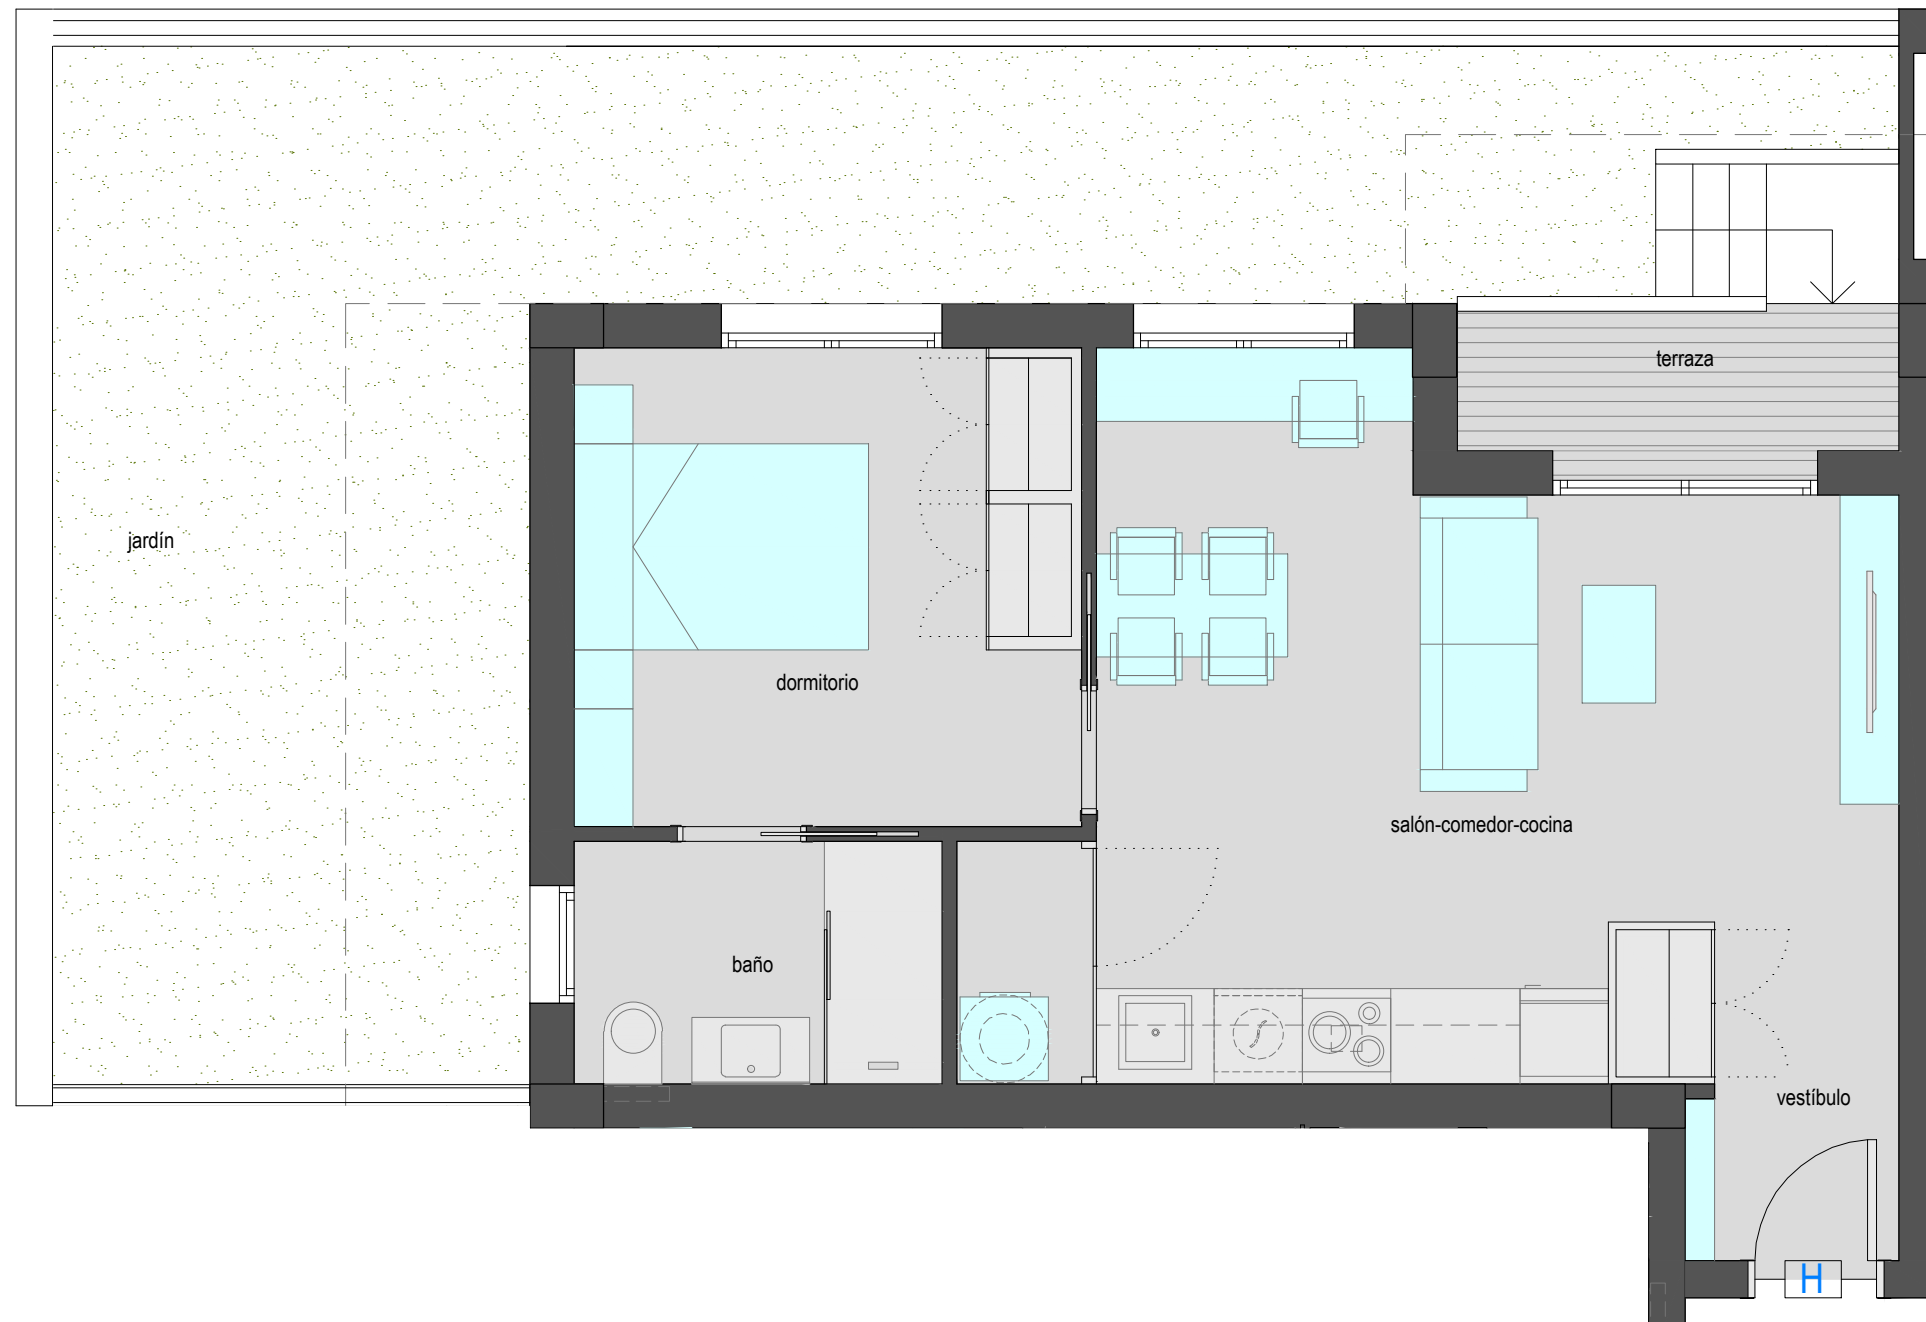

ESCALA GRÁFICA

0 1 m

5 m

PLANO COMERCIAL PROVISIONAL

Plano sujeto a posibles modificaciones por razones o exigencias de índole técnica o jurídica.

Mobiliario en color azul no incluido.


Versión julio 2025.



EDIFICIO NUNAK

Superficies útiles por estancias

Vestíbulo	3,75 m ²
Salón-Comedor-Cocina	23,35 m ²
Dormitorio 1-principal	11,20 m ²
Baño 1	4,15 m ²
Terraza	3,00 m ²
Jardín	48,00 m ²

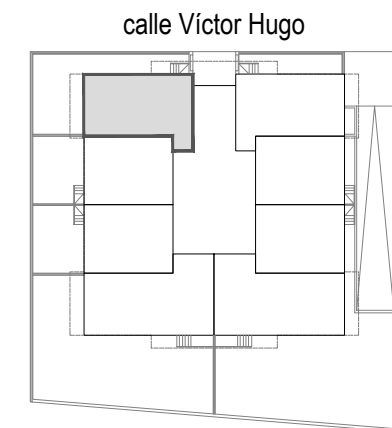

Vivienda orientada a Norte y Oeste

